

# ITIS " PITAGORA "

Via Pupino, 10/A - Taranto

## NORME COMPORTAMENTALI IN CASO DI EMERGENZA ED EVACUAZIONE

SI RENDE NOTO A TUTTO IL PERSONALE CHE IL SERVIZIO DI GESTIONE DELLE EMERGENZE E' PREPARATO AD OPERARE IN CASO DI INCENDIO SECONDO PIANI DI INTERVENTO PRESTABILITI

COLLABORATE E SEGUITE LE LORO ISTRUZIONI

## ISTRUZIONI DA SEGUIRE:


- IN CASO DI AVVISTAMENTO (ANCHE DUBBIO) DI FUMO, FIAMME O CONTATTO CON SUPERFICI CALDE QUALI MURI PORTE ECC... AVVISARE IMMEDIATAMENTE IL PERSONALE PREPOSTO AL SERVIZIO DI PROTEZIONE E PREVENZIONE;
- PRENDERE VISIONE DELLE PLANIMETRIE AFFISSE PER IDENTIFICARE LE VIE DI ESODO E LE USCITE DI EMERGENZA PIU' VICINE
- PRENDERE VISIONE DELLE ISTRUZIONI DI SICUREZZA AFFISSE

## IN CASO DI EMERGENZA:

- MANTENERE LA CALMA EVITANDO ATTEGGIAMENTO DI PANICO;
- AVVERTITE SUBITO IL PERSONALE PREPOSTO AL SERVIZIO DELLA GESTIONE DELLE EMERGENZE TELEFONANDO AI NUMERI SOTTO RIPORTATI
- ALL'ARRIVO DEL PERSONALE PREPOSTO AL SERVIZIO DI GESTIONE DELLE EMERGENZE INFORMARLO CIRCA L'INCIDENTE ACCADUTO E METTERSI A DISPOSIZIONE

## PLANIMETRIA D'EMERGENZA

### PIANO RIALZATO

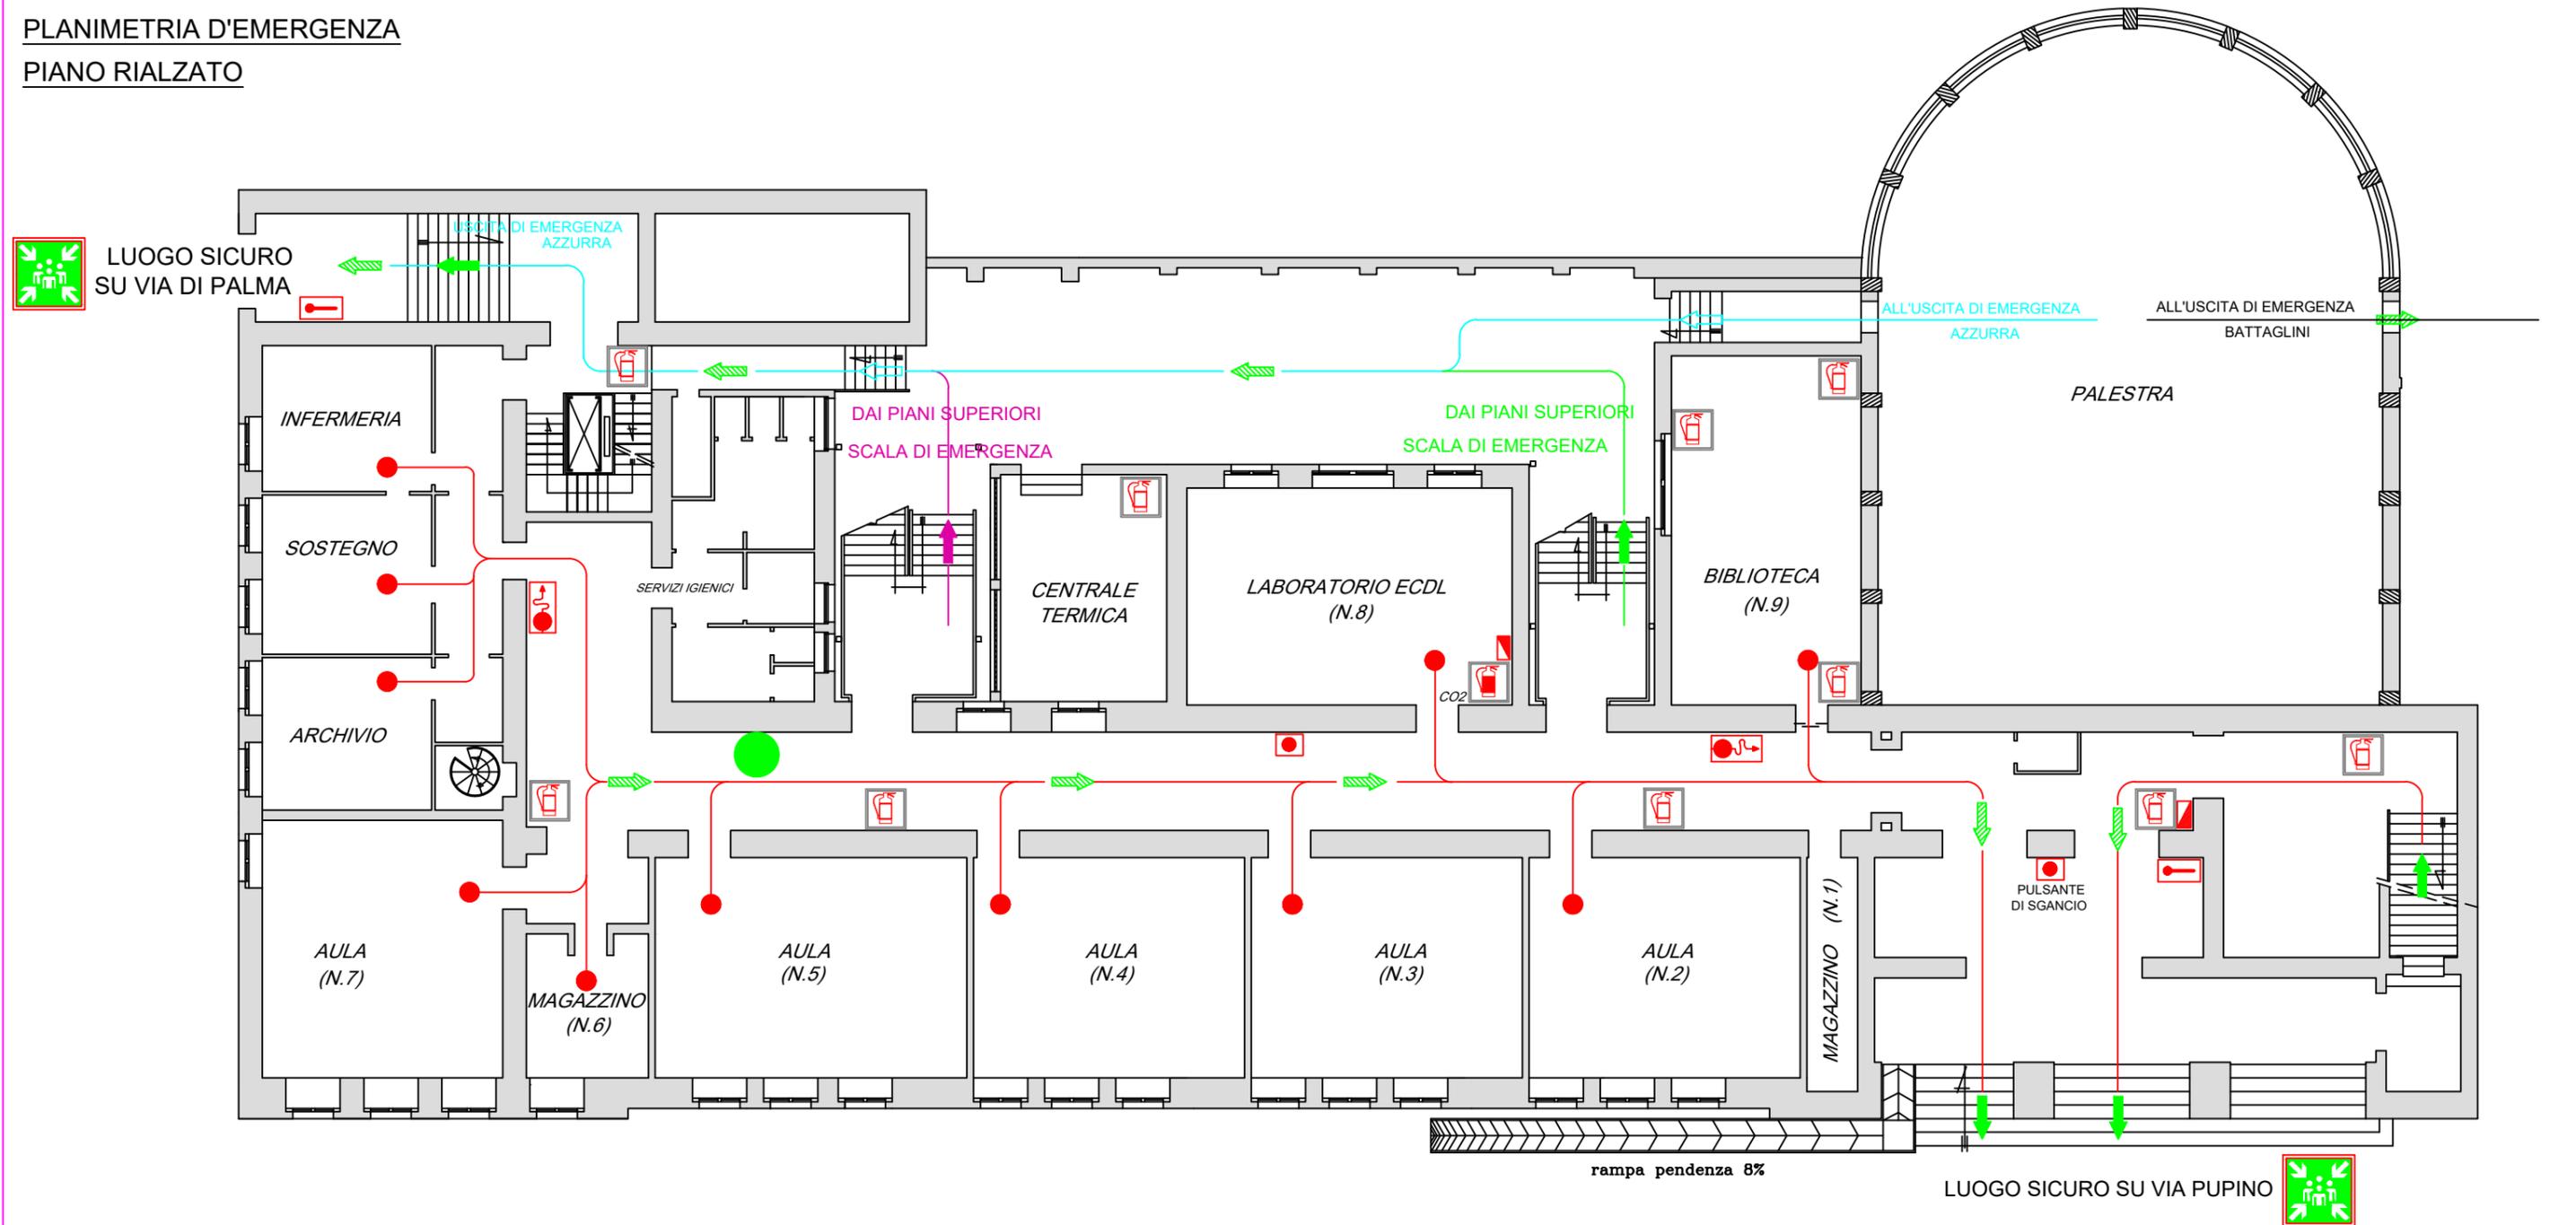

### LEGENDA

|  |                              |  |                           |  |                           |
|--|------------------------------|--|---------------------------|--|---------------------------|
|  | Percorso vie di esodo        |  | Via di uscita orizzontale |  | Idrante                   |
|  | Via di uscita verso il basso |  | Quadro elettrico          |  | Attacco per autopompa VVF |
|  | Estintore (Polvere)          |  | Voi siete qui             |  | Allarme Antincendio       |
|  | Estintore (CO2)              |  |                           |  |                           |

### CARTELLONISTICA

|  |                      |  |                     |
|--|----------------------|--|---------------------|
|  | ESTINTORE PORTATILE  |  | ALLARME ANTINCENDIO |
|  | IDRANTE              |  | PERCORSO DI USCITA  |
|  | DIREZIONE DA SEGUIRE |  | PUNTO DI RACCOLTA   |

E' VIETATO IN OGNI CASO  
PRENDERE INIZIATIVE DI  
ALCUN GENERE: ESSE  
POTREBBERO COMPROMETTERE  
LA VOSTRA E ALTRUI  
COLUMITA'

Studio Tecnico  
Ing. Mario PEPE  
Via Lago di Scanno n.7  
74122 - Taranto

# ITIS " PITAGORA "

Via Pupino, 10/A - Taranto

## NORME COMPORTAMENTALI IN CASO DI EMERGENZA ED EVACUAZIONE

SI RENDE NOTO A TUTTO IL PERSONALE CHE IL SERVIZIO DI GESTIONE DELLE EMERGENZE E' PREPARATO AD OPERARE IN CASO DI INCENDIO SECONDO PIANI DI INTERVENTO PRESTABILITI  
**COLLABORATE E SEGUITE LE LORO ISTRUZIONI**

## ISTRUZIONI DA SEGUIRE:


- IN CASO DI AVVISTAMENTO (ANCHE DUBBIO) DI FUMO, FIAMME O CONTATTO CON SUPERFICI CALDE QUALI MURI PORTE ECC... AVVISARE IMMEDIATAMENTE IL PERSONALE PREPOSTO AL SERVIZIO DI PROTEZIONE E PREVENZIONE;
- PRENDERE VISIONE DELLE PLANIMETRIE AFFISSE PER IDENTIFICARE LE VIE DI ESODO E LE USCITE DI EMERGENZA PIU' VICINE
- PRENDERE VISIONE DELLE ISTRUZIONI DI SICUREZZA AFFISSE

## IN CASO DI EMERGENZA:

- MANTENERE LA CALMA EVITANDO ATTEGGIAMENTO DI PANICO;
- AVVERTITE SUBITO IL PERSONALE PREPOSTO AL SERVIZIO DELLA GESTIONE DELLE EMERGENZE TELEFONANDO AI NUMERI SOTTO RIPORTATI
- ALL'ARRIVO DEL PERSONALE PREPOSTO AL SERVIZIO DI GESTIONE DELLE EMERGENZE INFORMARLO CIRCA L'INCIDENTE ACCADUTO E METTERSI A DISPOSIZIONE

### PLANIMETRIA D'EMERGENZA

#### PIANO RIALZATO

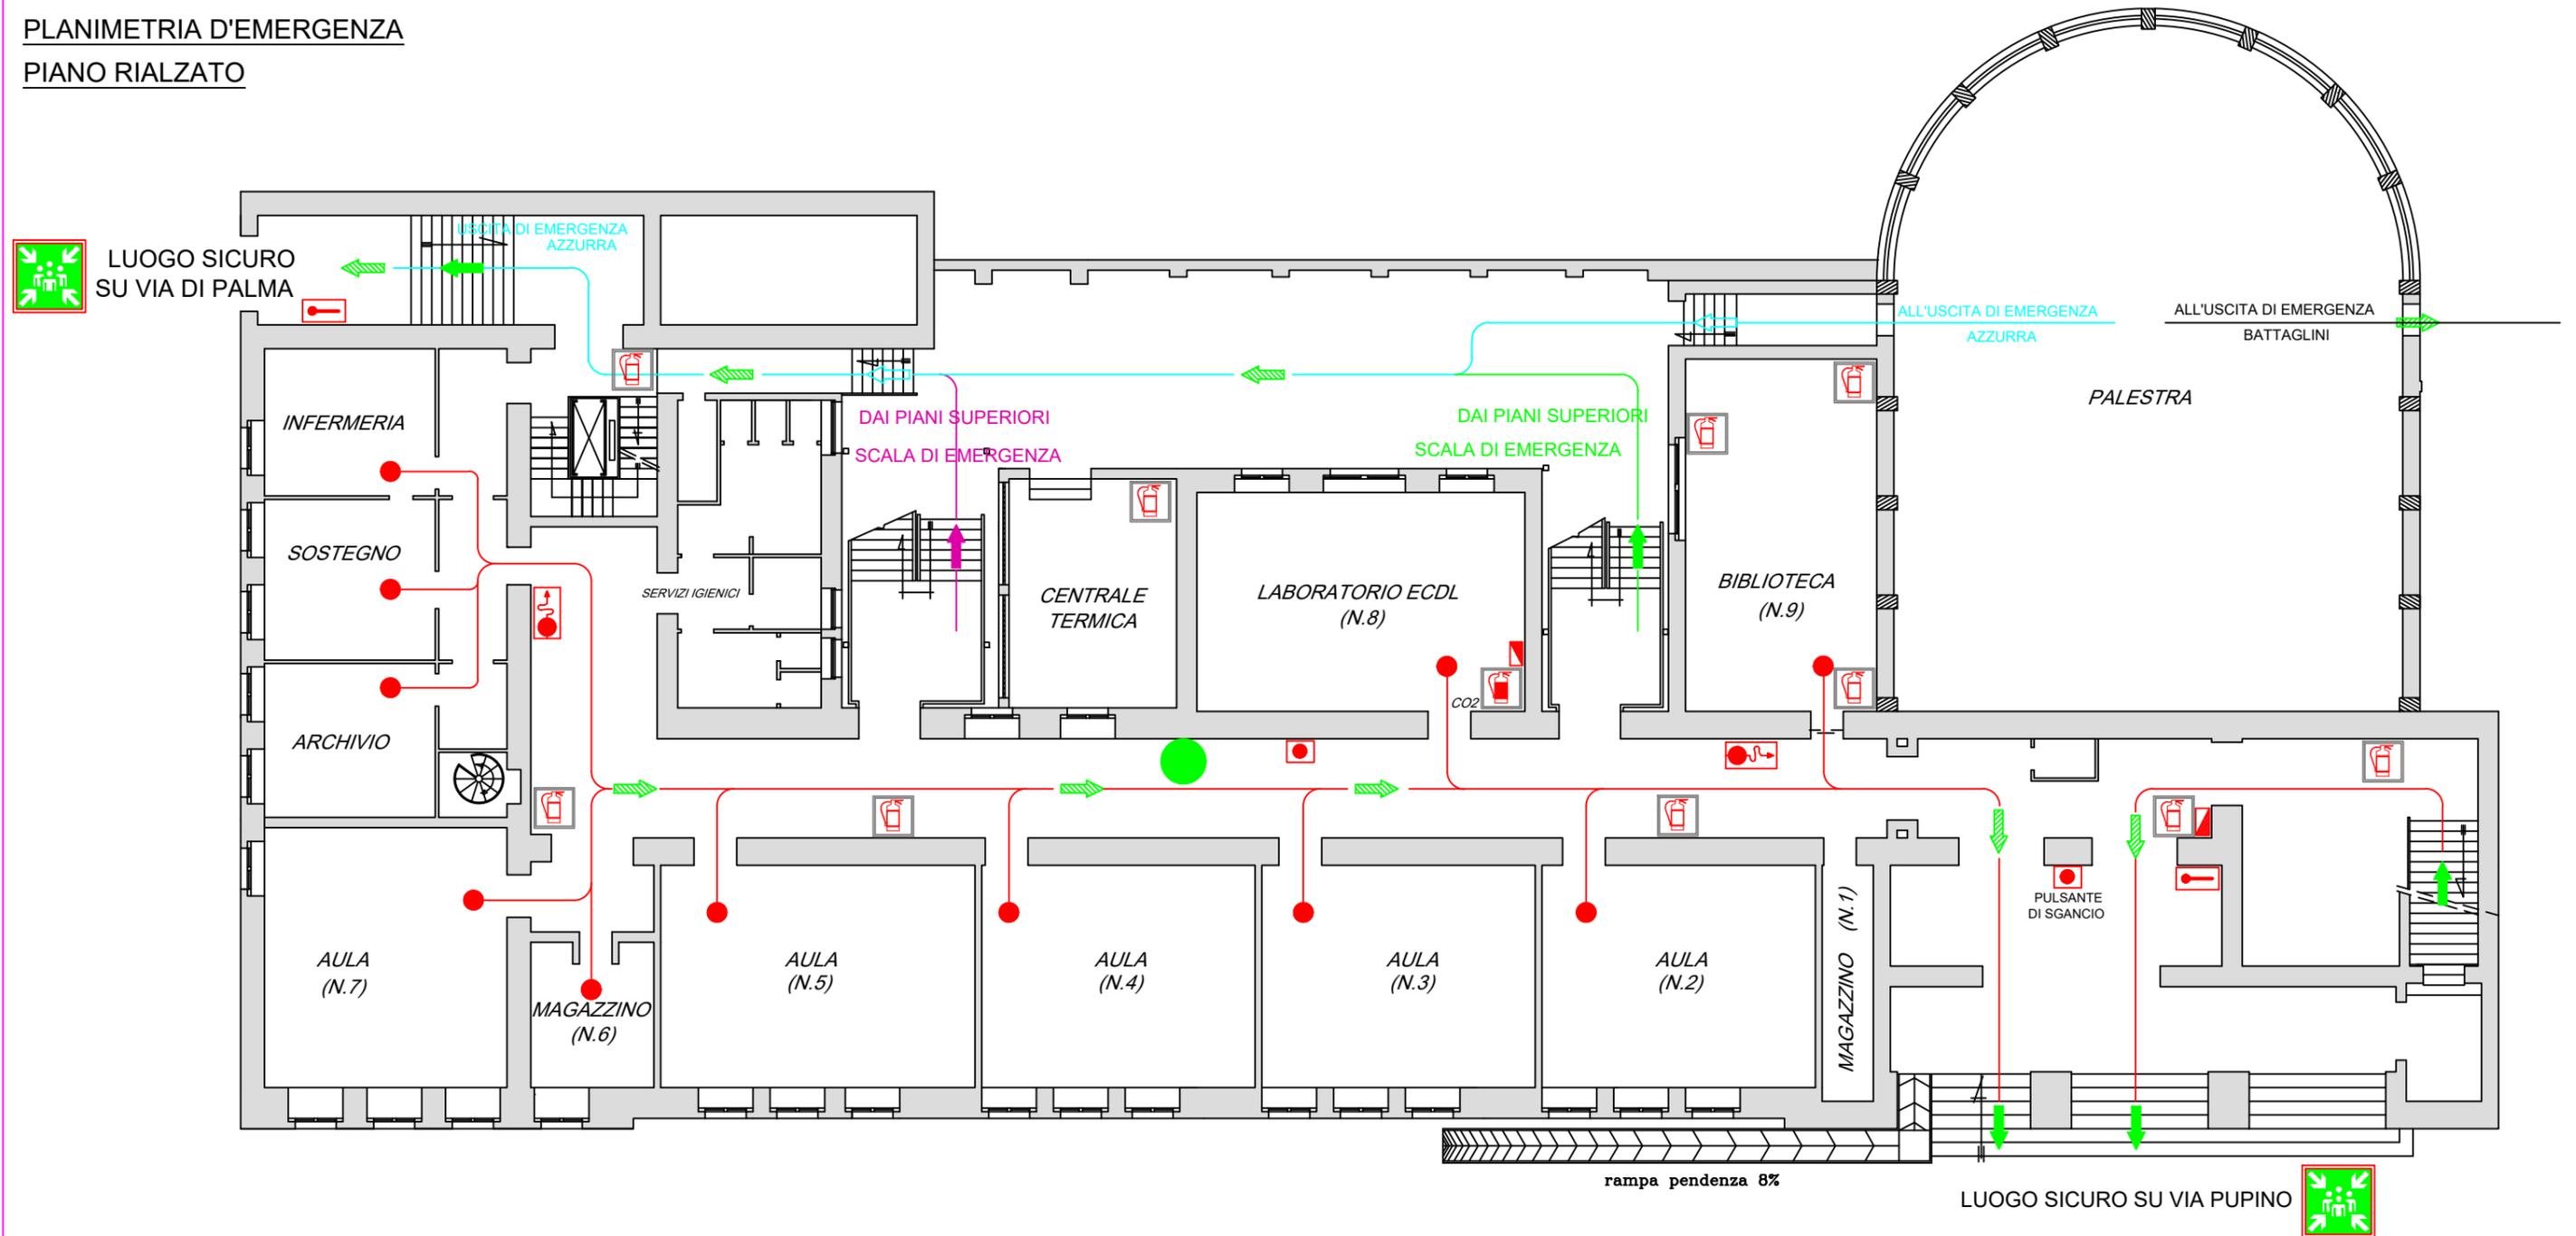

### LEGENDA

|  |                       |  |                              |  |                           |
|--|-----------------------|--|------------------------------|--|---------------------------|
|  | Percorso vie di esodo |  | Via di uscita orizzontale    |  | Idrante                   |
|  |                       |  | Via di uscita verso il basso |  | Attacco per autopompa VVF |
|  |                       |  | Quadro elettrico             |  | Allarme Antincendio       |
|  |                       |  | Voi siete qui                |  |                           |
|  |                       |  |                              |  |                           |
|  | Estintore (Polvere)   |  |                              |  |                           |
|  | Estintore (CO2)       |  |                              |  |                           |

### CARTELLONISTICA

|  |                      |  |                     |
|--|----------------------|--|---------------------|
|  | ESTINTORE PORTATILE  |  | ALLARME ANTINCENDIO |
|  | IDRANTE              |  | PERCORSO DI USCITA  |
|  | DIREZIONE DA SEGUIRE |  | PUNTO DI RACCOLTA   |

**E' VIETATO IN OGNI CASO PRENDERE INIZIATIVE DI ALCUN GENERE: ESSE POTREBBERO COMPROMETTERE LA VOSTRA E ALTRUI COLUMITA'**

Studio Tecnico  
**Ing. Mario PEPE**  
 Via Lago di Scanno n.7  
 74122 - Taranto

# ITIS " PITAGORA "

Via Pupino, 10/A - Taranto

## NORME COMPORTAMENTALI IN CASO DI EMERGENZA ED EVACUAZIONE

SI RENDE NOTO A TUTTO IL PERSONALE CHE IL SERVIZIO DI GESTIONE DELLE EMERGENZE E' PREPARATO AD OPERARE IN CASO DI INCENDIO SECONDO PIANI DI INTERVENTO PRESTABILITI

COLLABORATE E SEGUITE LE LORO ISTRUZIONI

## ISTRUZIONI DA SEGUIRE:


- IN CASO DI AVVISTAMENTO (ANCHE DUBBIO) DI FUMO, FIAMME O CONTATTO CON SUPERFICI CALDE QUALI MURI PORTE ECC... AVVISARE IMMEDIATAMENTE IL PERSONALE PREPOSTO AL SERVIZIO DI PROTEZIONE E PREVENZIONE;
- PRENDERE VISIONE DELLE PLANIMETRIE AFFISSE PER IDENTIFICARE LE VIE DI ESODO E LE USCITE DI EMERGENZA PIU' VICINE
- PRENDERE VISIONE DELLE ISTRUZIONI DI SICUREZZA AFFISSE

## IN CASO DI EMERGENZA:

- MANTENERE LA CALMA EVITANDO ATTEGGIAMENTO DI PANICO;
- AVVERTITE SUBITO IL PERSONALE PREPOSTO AL SERVIZIO DELLA GESTIONE DELLE EMERGENZE TELEFONANDO AI NUMERI SOTTO RIPORTATI
- ALL'ARRIVO DEL PERSONALE PREPOSTO AL SERVIZIO DI GESTIONE DELLE EMERGENZE INFORMARLO CIRCA L'INCIDENTE ACCADUTO E METTERSI A DISPOSIZIONE

### PLANIMETRIA D'EMERGENZA

#### PIANO RIALZATO

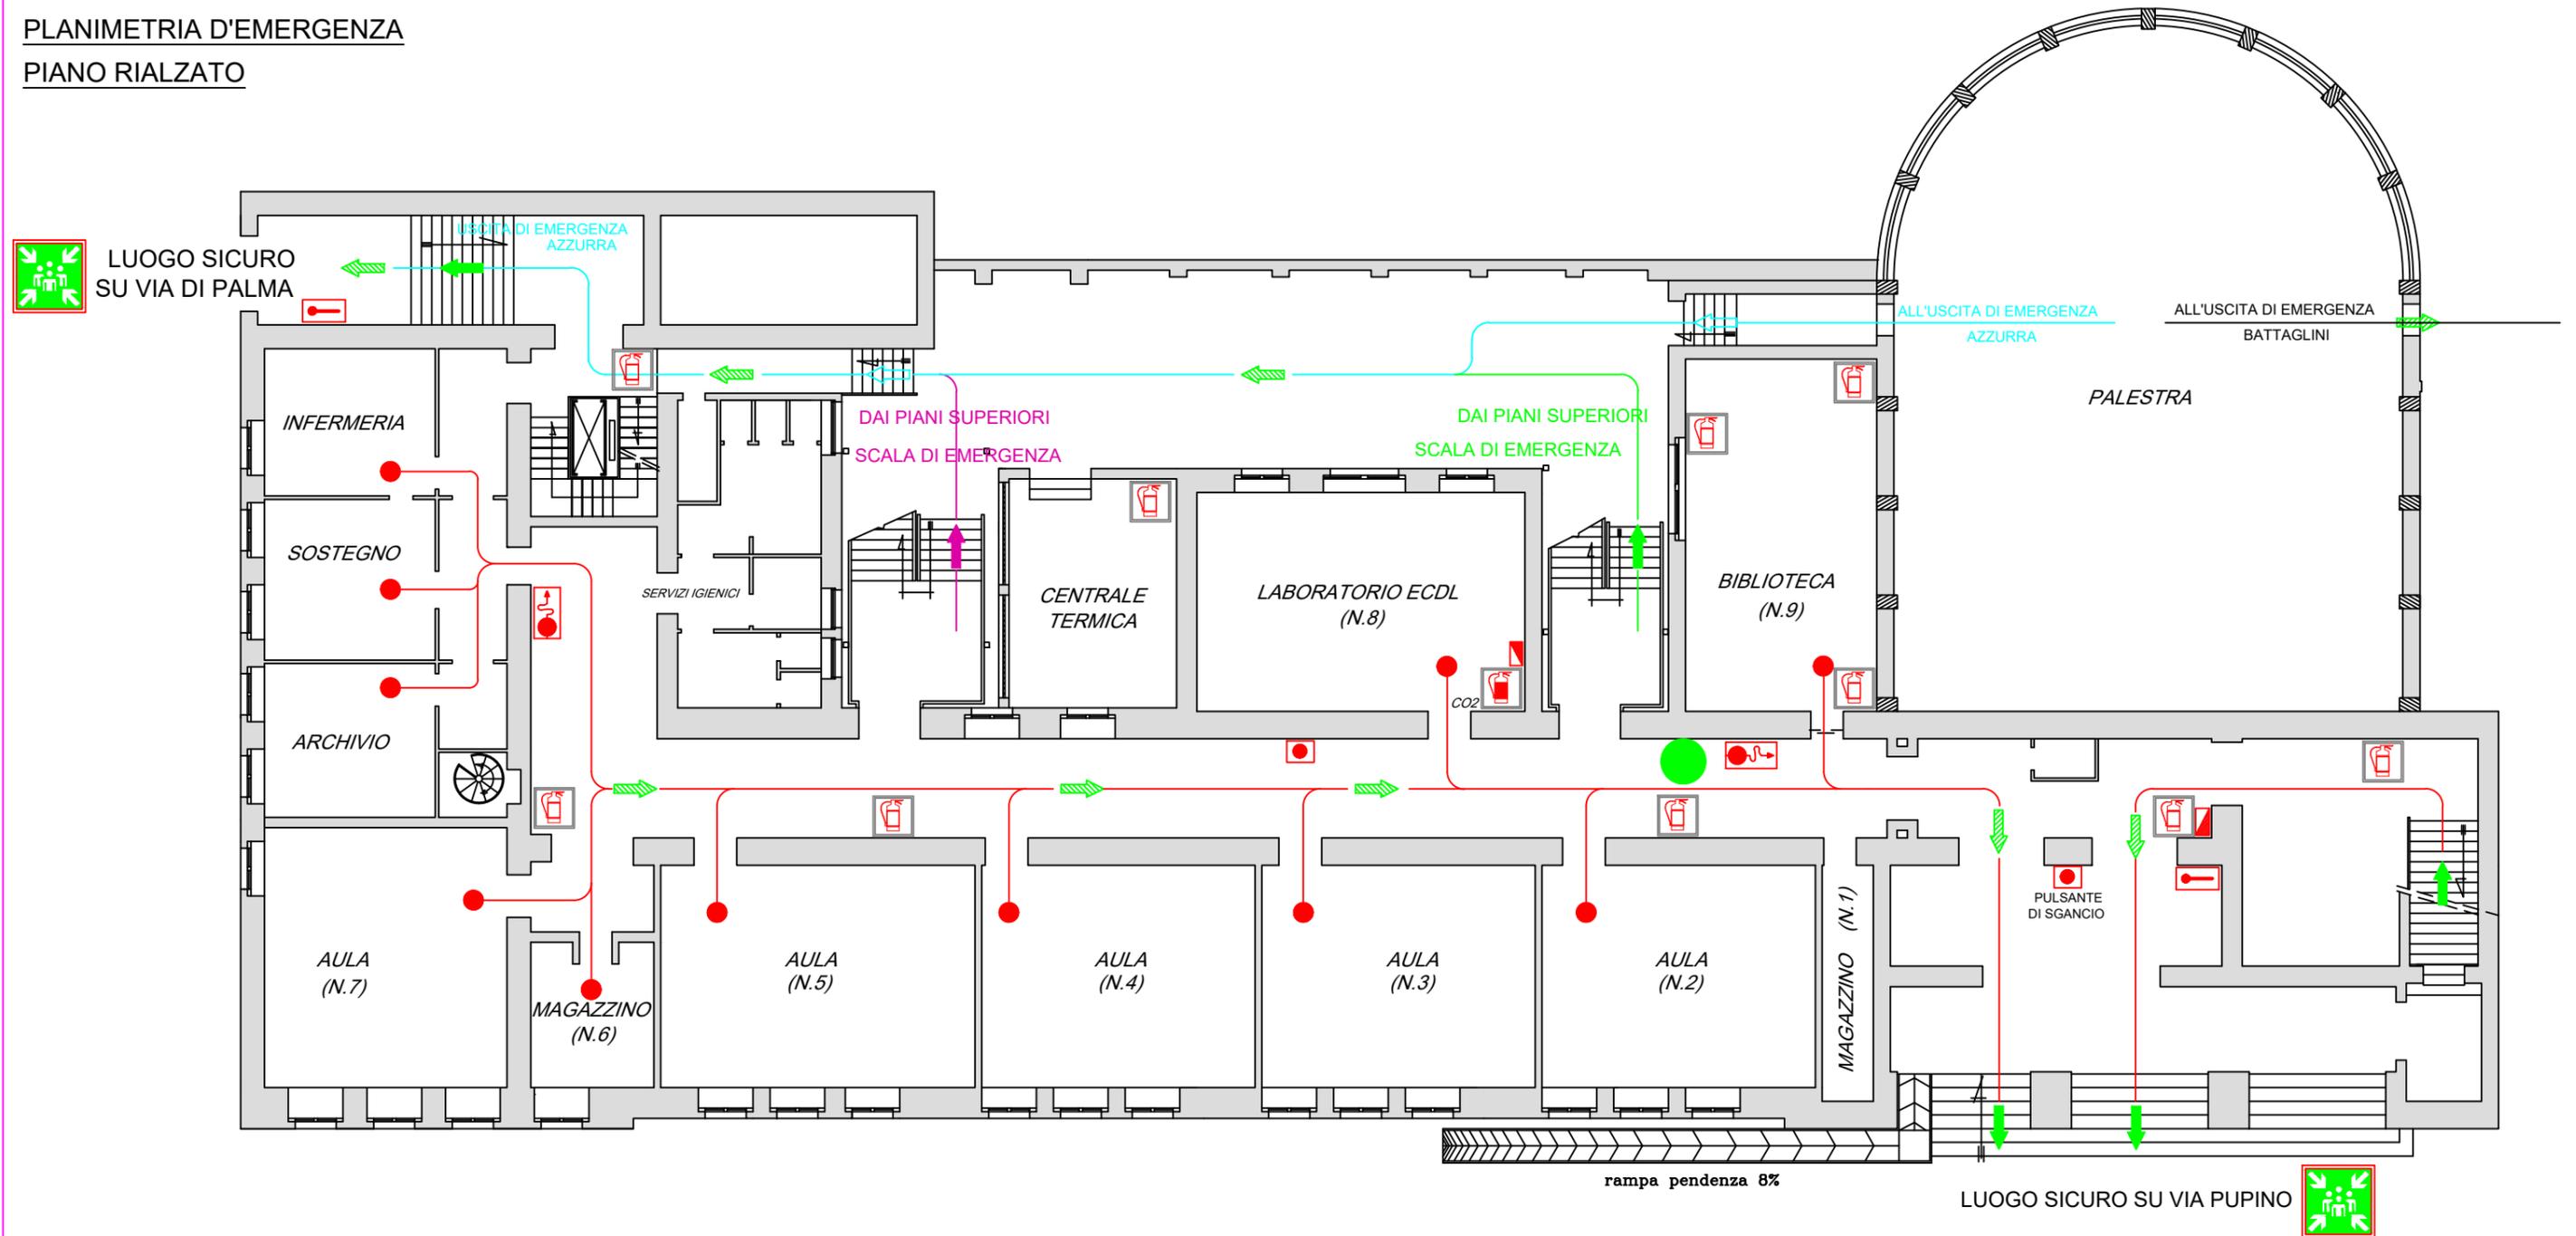

#### LEGENDA

|  |                       |  |                              |  |                           |
|--|-----------------------|--|------------------------------|--|---------------------------|
|  | Percorso vie di esodo |  | Via di uscita orizzontale    |  | Idrante                   |
|  |                       |  | Via di uscita verso il basso |  | Attacco per autopompa VVF |
|  |                       |  | Quadro elettrico             |  | Allarme Antincendio       |
|  |                       |  | Voi siete qui                |  |                           |
|  | Estintore (Polvere)   |  |                              |  |                           |
|  | Estintore (CO2)       |  |                              |  |                           |

#### CARTELLONISTICA

|  |                      |  |                     |
|--|----------------------|--|---------------------|
|  | ESTINTORE PORTATILE  |  | ALLARME ANTINCENDIO |
|  | IDRANTE              |  | PERCORSO DI USCITA  |
|  | DIREZIONE DA SEGUIRE |  | PUNTO DI RACCOLTA   |

E' VIETATO IN OGNI CASO  
PRENDERE INIZIATIVE DI  
ALCUN GENERE: ESSE  
POTREBBERO COMPROMETTERE  
LA VOSTRA E ALTRUI  
COLUMITA'

Studio Tecnico  
Ing. Mario PEPE  
Via Lago di Scanno n.7  
74122 - Taranto

# ITIS " PITAGORA "

Via Pupino, 10/A - Taranto

## NORME COMPORTAMENTALI IN CASO DI EMERGENZA ED EVACUAZIONE

SI RENDE NOTO A TUTTO IL PERSONALE CHE IL SERVIZIO DI GESTIONE DELLE EMERGENZE E' PREPARATO AD OPERARE IN CASO DI INCENDIO SECONDO PIANI DI INTERVENTO PRESTABILITI

COLLABORATE E SEGUITE LE LORO ISTRUZIONI

## ISTRUZIONI DA SEGUIRE:


- IN CASO DI AVVISTAMENTO (ANCHE DUBBIO) DI FUMO, FIAMME O CONTATTO CON SUPERFICI CALDE QUALI MURI PORTE ECC... AVVISARE IMMEDIATAMENTE IL PERSONALE PREPOSTO AL SERVIZIO DI PROTEZIONE E PREVENZIONE;
- PRENDERE VISIONE DELLE PLANIMETRIE AFFISSE PER IDENTIFICARE LE VIE DI ESODO E LE USCITE DI EMERGENZA PIU' VICINE
- PRENDERE VISIONE DELLE ISTRUZIONI DI SICUREZZA AFFISSE

## IN CASO DI EMERGENZA:

- MANTENERE LA CALMA EVITANDO ATTEGGIAMENTO DI PANICO;
- AVVERTITE SUBITO IL PERSONALE PREPOSTO AL SERVIZIO DELLA GESTIONE DELLE EMERGENZE TELEFONANDO AI NUMERI SOTTO RIPORTATI
- ALL'ARRIVO DEL PERSONALE PREPOSTO AL SERVIZIO DI GESTIONE DELLE EMERGENZE INFORMARLO CIRCA L'INCIDENTE ACCADUTO E METTERSI A DISPOSIZIONE

### PLANIMETRIA D'EMERGENZA

#### PIANO RIALZATO

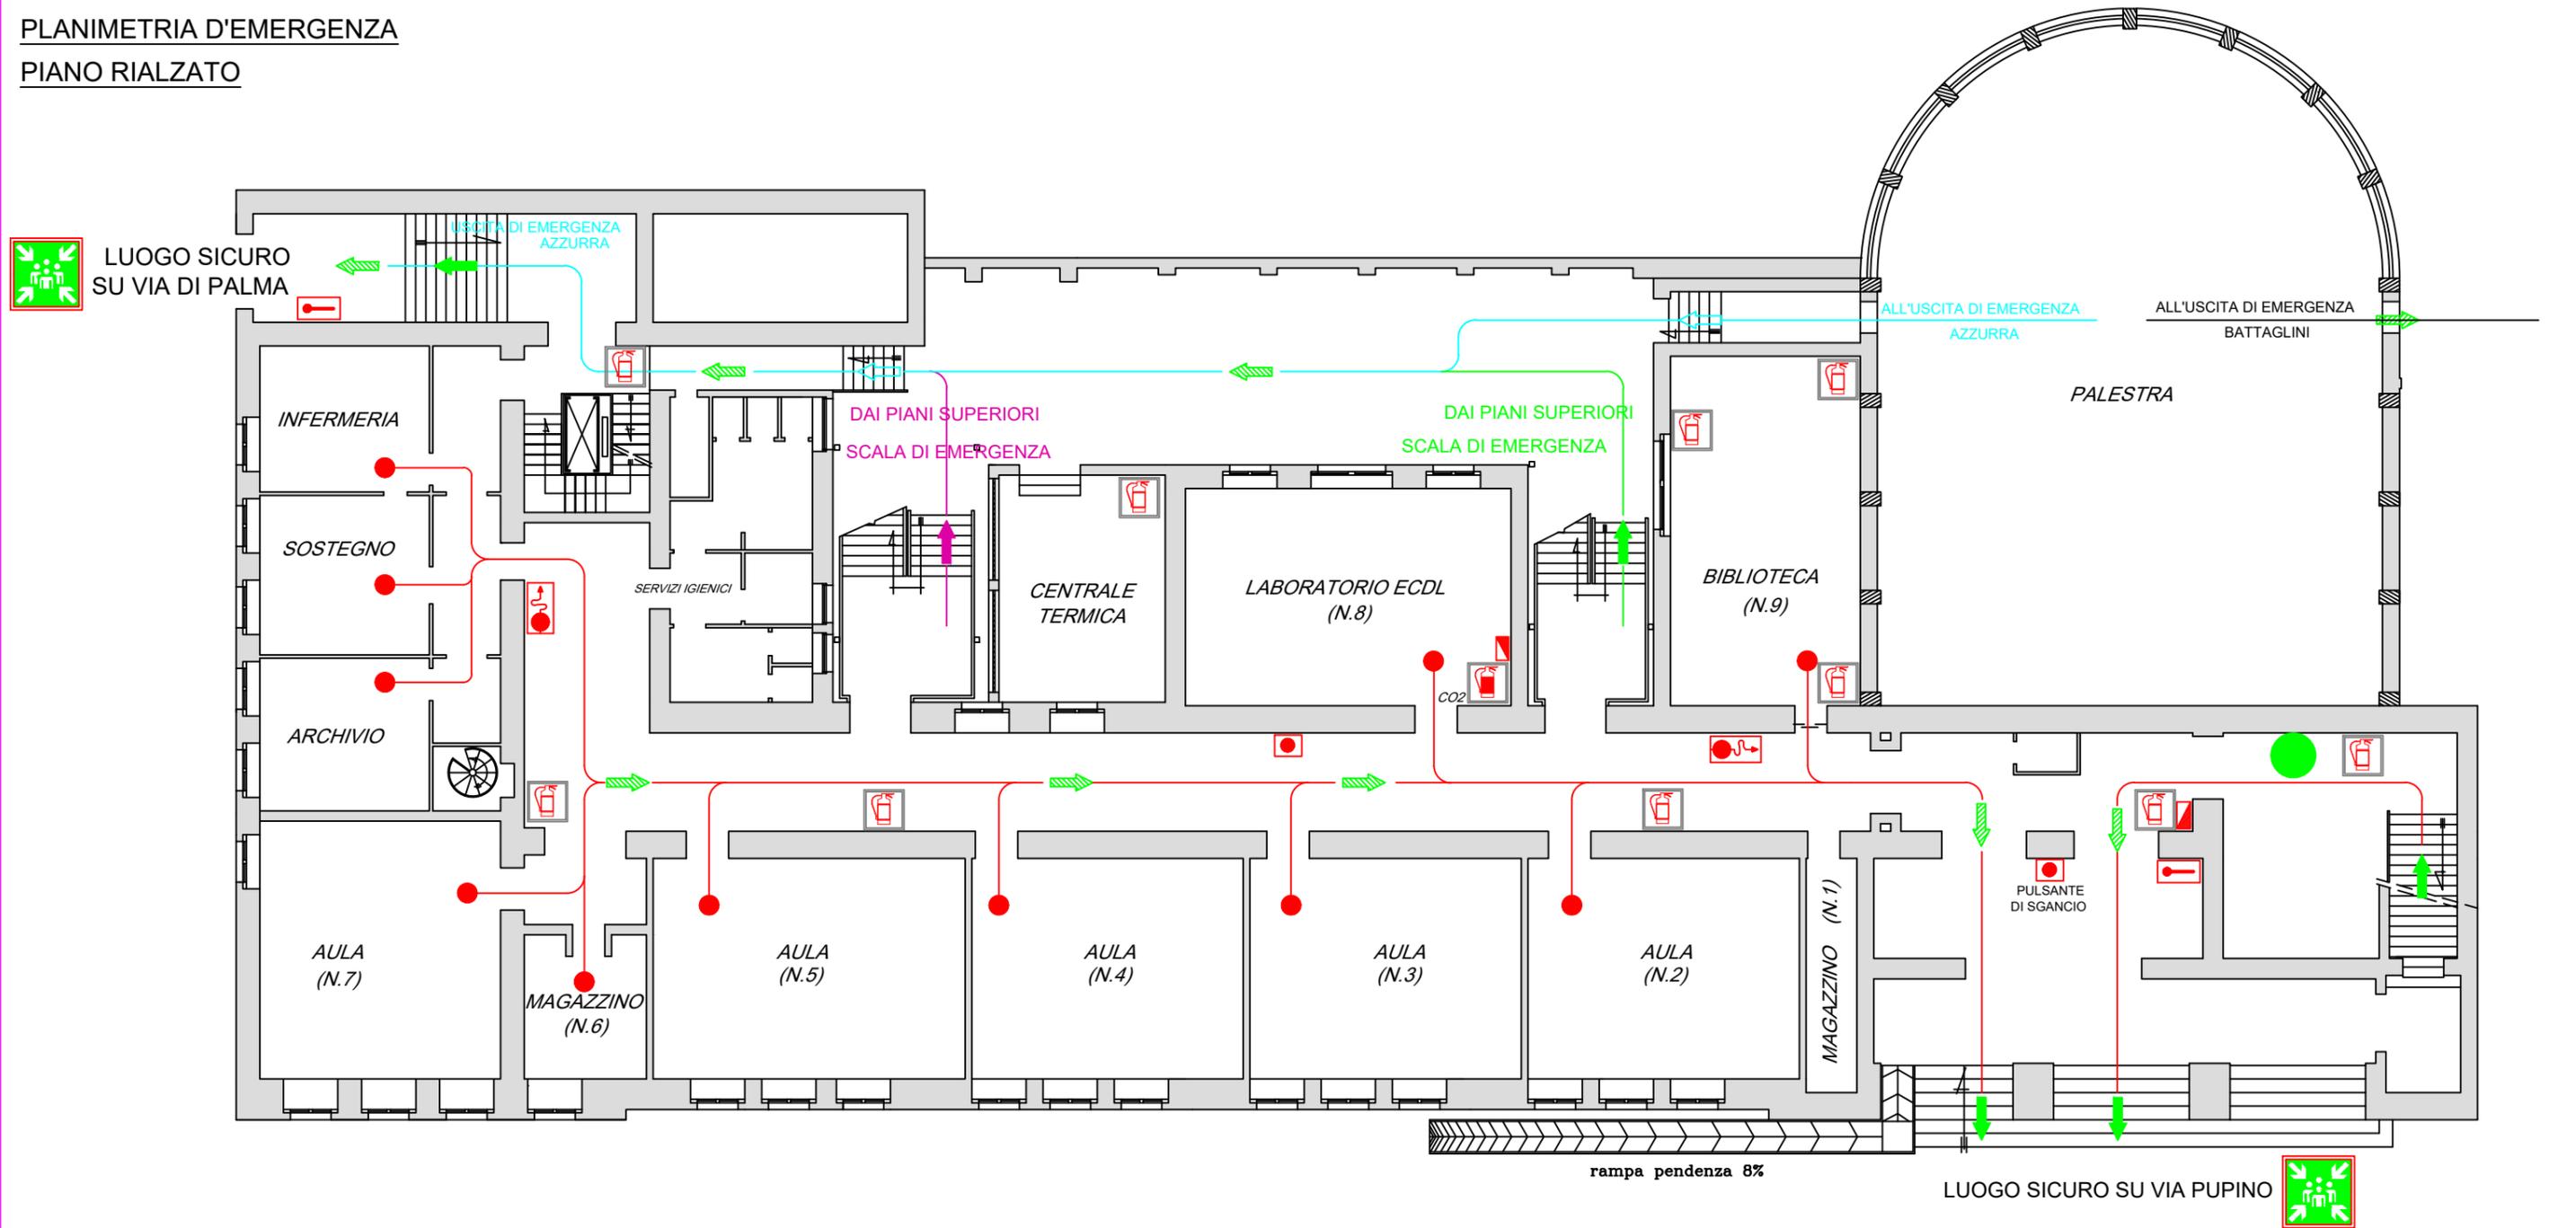

#### LEGENDA

|  |                       |  |                              |  |                           |
|--|-----------------------|--|------------------------------|--|---------------------------|
|  | Percorso vie di esodo |  | Via di uscita orizzontale    |  | Idrante                   |
|  |                       |  | Via di uscita verso il basso |  | Attacco per autopompa VVF |
|  |                       |  | Quadro elettrico             |  | Allarme Antincendio       |
|  |                       |  | Voi siete qui                |  |                           |
|  | Estintore (Polvere)   |  |                              |  |                           |
|  | Estintore (CO2)       |  |                              |  |                           |

#### CARTELLONISTICA

|  |                      |  |                     |
|--|----------------------|--|---------------------|
|  | ESTINTORE PORTATILE  |  | ALLARME ANTINCENDIO |
|  | IDRANTE              |  | PERCORSO DI USCITA  |
|  | DIREZIONE DA SEGUIRE |  | PUNTO DI RACCOLTA   |

E' VIETATO IN OGNI CASO  
PRENDERE INIZIATIVE DI  
ALCUN GENERE: ESSE  
POTREBBERO COMPROMETTERE  
LA VOSTRA E ALTRUI  
COLUMITA'

Studio Tecnico  
Ing. Mario PEPE  
Via Lago di Scanno n.7  
74122 - Taranto

# ITIS " PITAGORA "

Via Pupino, 10/A - Taranto

## NORME COMPORTAMENTALI IN CASO DI EMERGENZA ED EVACUAZIONE

SI RENDE NOTO A TUTTO IL PERSONALE CHE IL SERVIZIO DI GESTIONE DELLE EMERGENZE E' PREPARATO AD OPERARE IN CASO DI INCENDIO SECONDO PIANI DI INTERVENTO PRESTABILITI

COLLABORATE E SEGUITE LE LORO ISTRUZIONI

## ISTRUZIONI DA SEGUIRE:


- IN CASO DI AVVISTAMENTO (ANCHE DUBBIO) DI FUMO, FIAMME O CONTATTO CON SUPERFICI CALDE QUALI MURI PORTE ECC... AVVISARE IMMEDIATAMENTE IL PERSONALE PREPOSTO AL SERVIZIO DI PROTEZIONE E PREVENZIONE;
- PRENDERE VISIONE DELLE PLANIMETRIE AFFISSE PER IDENTIFICARE LE VIE DI ESODO E LE USCITE DI EMERGENZA PIU' VICINE
- PRENDERE VISIONE DELLE ISTRUZIONI DI SICUREZZA AFFISSE

## IN CASO DI EMERGENZA:

- MANTENERE LA CALMA EVITANDO ATTEGGIAMENTO DI PANICO;
- AVVERTITE SUBITO IL PERSONALE PREPOSTO AL SERVIZIO DELLA GESTIONE DELLE EMERGENZE TELEFONANDO AI NUMERI SOTTO RIPORTATI
- ALL'ARRIVO DEL PERSONALE PREPOSTO AL SERVIZIO DI GESTIONE DELLE EMERGENZE INFORMARLO CIRCA L'INCIDENTE ACCADUTO E METTERSI A DISPOSIZIONE

## PLANIMETRIA D'EMERGENZA

### PIANO PRIMO

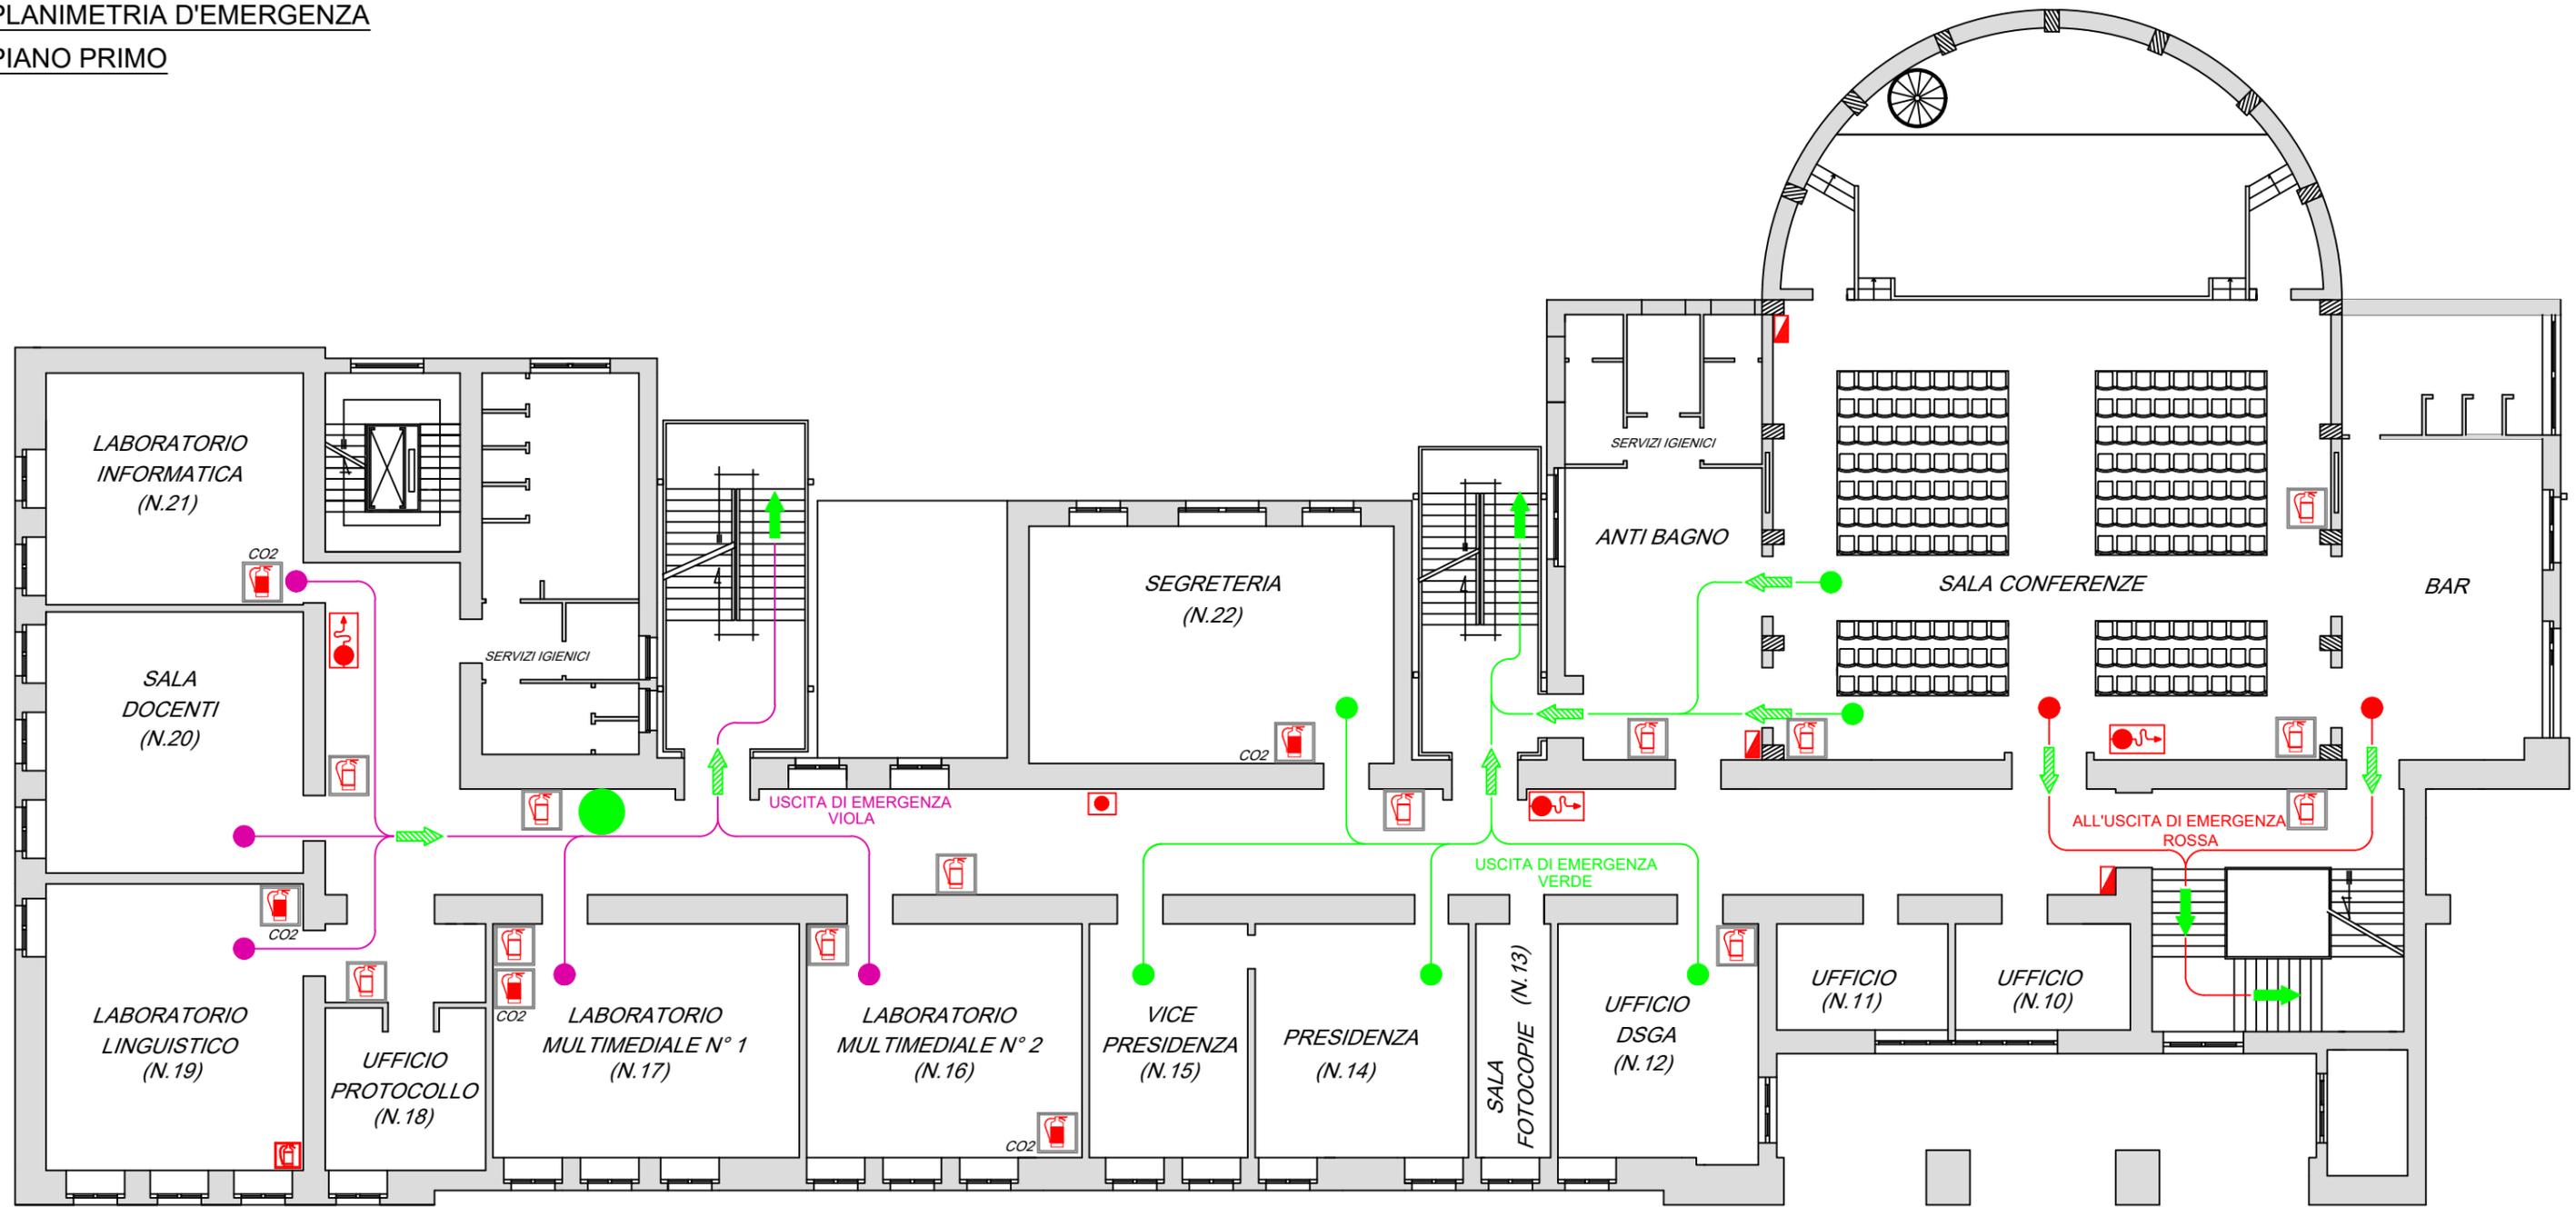

### LEGENDA

- Percorso vie di esodo
- Via di uscita orizzontale
- ➡ Via di uscita verso il basso
- Voi siete qui
- ☒ Idrante
- ☒ Quadro elettrico
- Allarme Antincendio
- ☒ Estintore (Polvere)
- ☒ Estintore (CO2)

### CARTELLONISTICA

- ☒ ESTINTORE PORTATILE
- ☒ IDRANTE
- ➡ DIREZIONE DA SEGUIRE
- ☒ ALLARME ANTINCENDIO
- ➡ PERCORSO DI USCITA
- ☒ PERCORSO DI USCITA

E' VIETATO IN OGNI CASO  
PRENDERE INIZIATIVE DI  
ALCUN GENERE: ESSE  
POTREBBERO COMPROMETTERE  
LA VOSTRA E ALTRUI  
COLUMITA'

Studio Tecnico  
Ing. Mario PEPE  
Via Lago di Scanno n.7  
74122 - Taranto

# ITIS " PITAGORA "

Via Pupino, 10/A - Taranto

## NORME COMPORTAMENTALI IN CASO DI EMERGENZA ED EVACUAZIONE

SI RENDE NOTO A TUTTO IL PERSONALE CHE IL SERVIZIO DI GESTIONE DELLE EMERGENZE E' PREPARATO AD OPERARE IN CASO DI INCENDIO SECONDO PIANI DI INTERVENTO PRESTABILITI

COLLABORATE E SEGUITE LE LORO ISTRUZIONI

## ISTRUZIONI DA SEGUIRE:


- IN CASO DI AVVISTAMENTO (ANCHE DUBBIO) DI FUMO, FIAMME O CONTATTO CON SUPERFICI CALDE QUALI MURI PORTE ECC... AVVISARE IMMEDIATAMENTE IL PERSONALE PREPOSTO AL SERVIZIO DI PROTEZIONE E PREVENZIONE;
- PRENDERE VISIONE DELLE PLANIMETRIE AFFISSE PER IDENTIFICARE LE VIE DI ESODO E LE USCITE DI EMERGENZA PIU' VICINE
- PRENDERE VISIONE DELLE ISTRUZIONI DI SICUREZZA AFFISSE

## IN CASO DI EMERGENZA:

- MANTENERE LA CALMA EVITANDO ATTEGGIAMENTO DI PANICO;
- AVVERTITE SUBITO IL PERSONALE PREPOSTO AL SERVIZIO DELLA GESTIONE DELLE EMERGENZE TELEFONANDO AI NUMERI SOTTO RIPORTATI
- ALL'ARRIVO DEL PERSONALE PREPOSTO AL SERVIZIO DI GESTIONE DELLE EMERGENZE INFORMARLO CIRCA L'INCIDENTE ACCADUTO E METTERSI A DISPOSIZIONE

## PLANIMETRIA D'EMERGENZA

### PIANO PRIMO

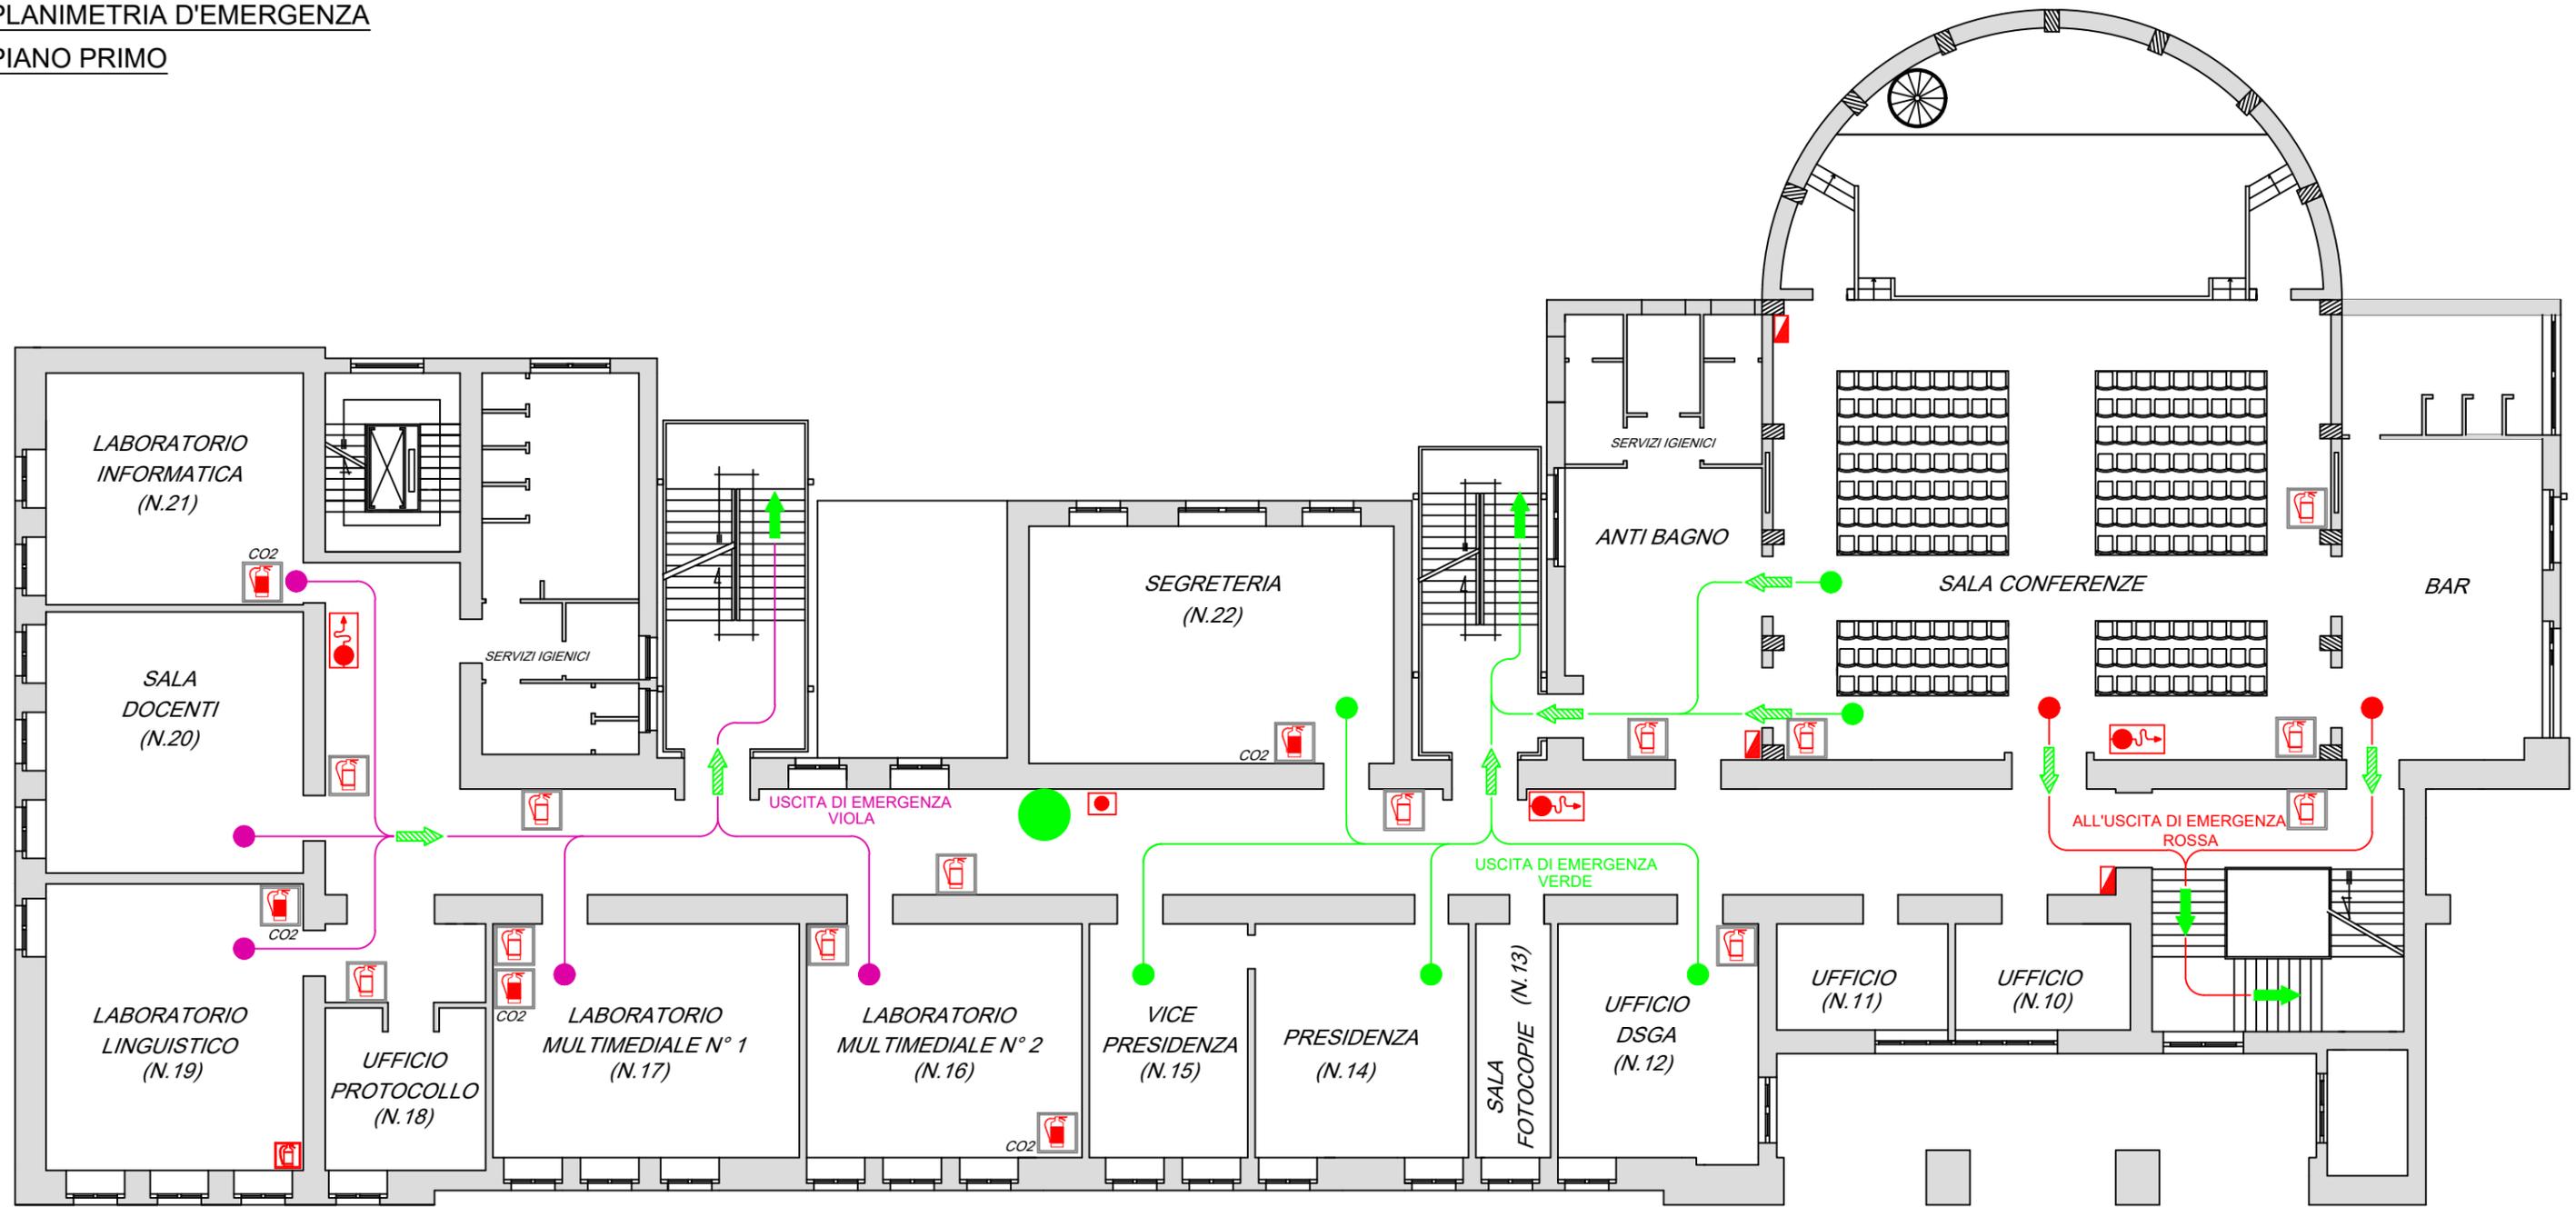

### LEGENDA

- Percorso vie di esodo
- Via di uscita orizzontale
- ➡ Via di uscita verso il basso
- Voi siete qui
- Estintore (Polvere)
- Estintore (CO2)
- Idrante
- Quadro elettrico
- Allarme Antincendio

### CARTELLONISTICA

- ESTINTORE PORTATILE
- IDRANTE
- DIREZIONE DA SEGUIRE
- ALLARME ANTINCENDIO
- PERCORSO DI USCITA
- PERCORSO DI USCITA

E' VIETATO IN OGNI CASO  
PRENDERE INIZIATIVE DI  
ALCUN GENERE: ESSE  
POTREBBERO COMPROMETTERE  
LA VOSTRA E ALTRUI  
COLUMITA'

Studio Tecnico  
Ing. Mario PEPE  
Via Lago di Scanno n.7  
74122 - Taranto

# ITIS " PITAGORA "

Via Pupino, 10/A - Taranto

## NORME COMPORTAMENTALI IN CASO DI EMERGENZA ED EVACUAZIONE

SI RENDE NOTO A TUTTO IL PERSONALE CHE IL SERVIZIO DI GESTIONE DELLE EMERGENZE E' PREPARATO AD OPERARE IN CASO DI INCENDIO SECONDO PIANI DI INTERVENTO PRESTABILITI

COLLABORATE E SEGUITE LE LORO ISTRUZIONI

## ISTRUZIONI DA SEGUIRE:


- IN CASO DI AVVISTAMENTO (ANCHE DUBBIO) DI FUMO, FIAMME O CONTATTO CON SUPERFICI CALDE QUALI MURI PORTE ECC... AVVISARE IMMEDIATAMENTE IL PERSONALE PREPOSTO AL SERVIZIO DI PROTEZIONE E PREVENZIONE;
- PRENDERE VISIONE DELLE PLANIMETRIE AFFISSE PER IDENTIFICARE LE VIE DI ESODO E LE USCITE DI EMERGENZA PIU' VICINE
- PRENDERE VISIONE DELLE ISTRUZIONI DI SICUREZZA AFFISSE

## IN CASO DI EMERGENZA:

- MANTENERE LA CALMA EVITANDO ATTEGGIAMENTO DI PANICO;
- AVVERTITE SUBITO IL PERSONALE PREPOSTO AL SERVIZIO DELLA GESTIONE DELLE EMERGENZE TELEFONANDO AI NUMERI SOTTO RIPORTATI
- ALL'ARRIVO DEL PERSONALE PREPOSTO AL SERVIZIO DI GESTIONE DELLE EMERGENZE INFORMARLO CIRCA L'INCIDENTE ACCADUTO E METTERSI A DISPOSIZIONE

### PLANIMETRIA D'EMERGENZA

#### PIANO PRIMO

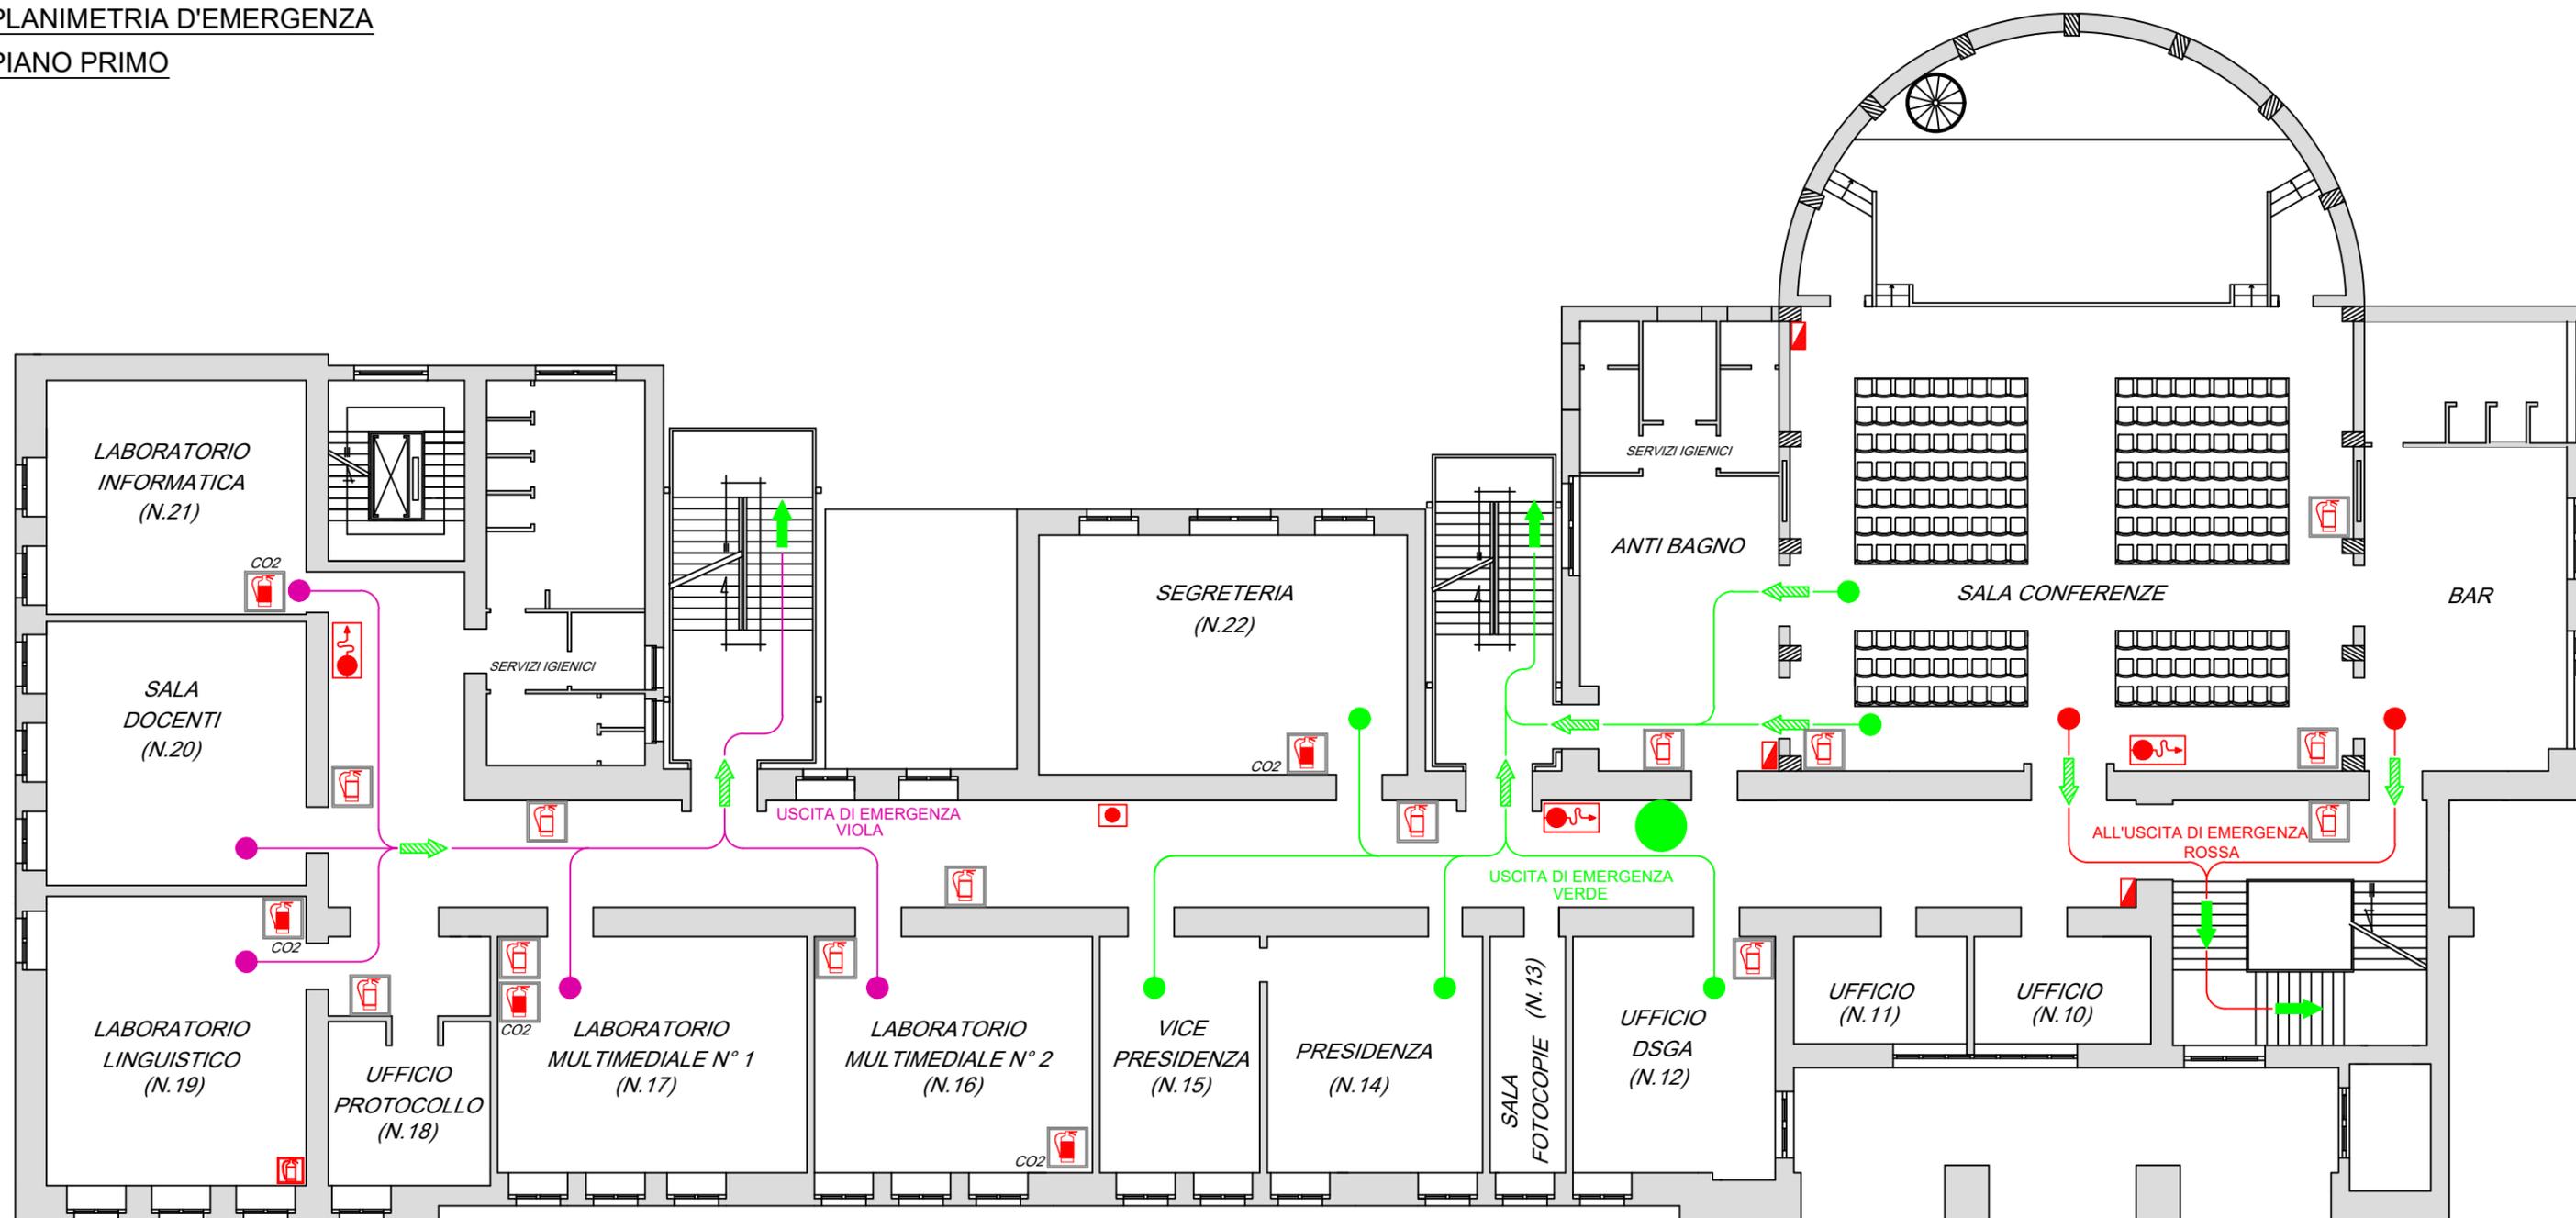

#### LEGENDA

- Percorso vie di esodo
- Via di uscita orizzontale
- ➡ Via di uscita verso il basso
- Voi siete qui
- ☒ Idrante
- ☒ Quadro elettrico
- Allarme Antincendio
- ☒ Estintore (Polvere)
- ☒ Estintore (CO2)

#### CARTELLONISTICA

- ☒ ESTINTORE PORTATILE
- ☒ IDRANTE
- ➡ DIREZIONE DA SEGUIRE
- ☒ ALLARME ANTINCENDIO
- ➡ PERCORSO DI USCITA
- ☒ PERCORSO DI USCITA

E' VIETATO IN OGNI CASO  
PRENDERE INIZIATIVE DI  
ALCUN GENERE: ESSE  
POTREBBERO COMPROMETTERE  
LA VOSTRA E ALTRUI  
COLUMITA'

Studio Tecnico  
Ing. Mario PEPE  
Via Lago di Scanno n.7  
74122 - Taranto

# ITIS " PITAGORA "

Via Pupino, 10/A - Taranto

## NORME COMPORTAMENTALI IN CASO DI EMERGENZA ED EVACUAZIONE

SI RENDE NOTO A TUTTO IL PERSONALE CHE IL SERVIZIO DI GESTIONE DELLE EMERGENZE E' PREPARATO AD OPERARE IN CASO DI INCENDIO SECONDO PIANI DI INTERVENTO PRESTABILITI

COLLABORATE E SEGUITE LE LORO ISTRUZIONI

## ISTRUZIONI DA SEGUIRE:


- IN CASO DI AVVISTAMENTO (ANCHE DUBBIO) DI FUMO, FIAMME O CONTATTO CON SUPERFICI CALDE QUALI MURI PORTE ECC... AVVISARE IMMEDIATAMENTE IL PERSONALE PREPOSTO AL SERVIZIO DI PROTEZIONE E PREVENZIONE;
- PRENDERE VISIONE DELLE PLANIMETRIE AFFISSE PER IDENTIFICARE LE VIE DI ESODO E LE USCITE DI EMERGENZA PIU' VICINE
- PRENDERE VISIONE DELLE ISTRUZIONI DI SICUREZZA AFFISSE

## IN CASO DI EMERGENZA:

- MANTENERE LA CALMA EVITANDO ATTEGGIAMENTO DI PANICO;
- AVVERTITE SUBITO IL PERSONALE PREPOSTO AL SERVIZIO DELLA GESTIONE DELLE EMERGENZE TELEFONANDO AI NUMERI SOTTO RIPORTATI
- ALL'ARRIVO DEL PERSONALE PREPOSTO AL SERVIZIO DI GESTIONE DELLE EMERGENZE INFORMARLO CIRCA L'INCIDENTE ACCADUTO E METTERSI A DISPOSIZIONE

### PLANIMETRIA D'EMERGENZA

#### PIANO PRIMO

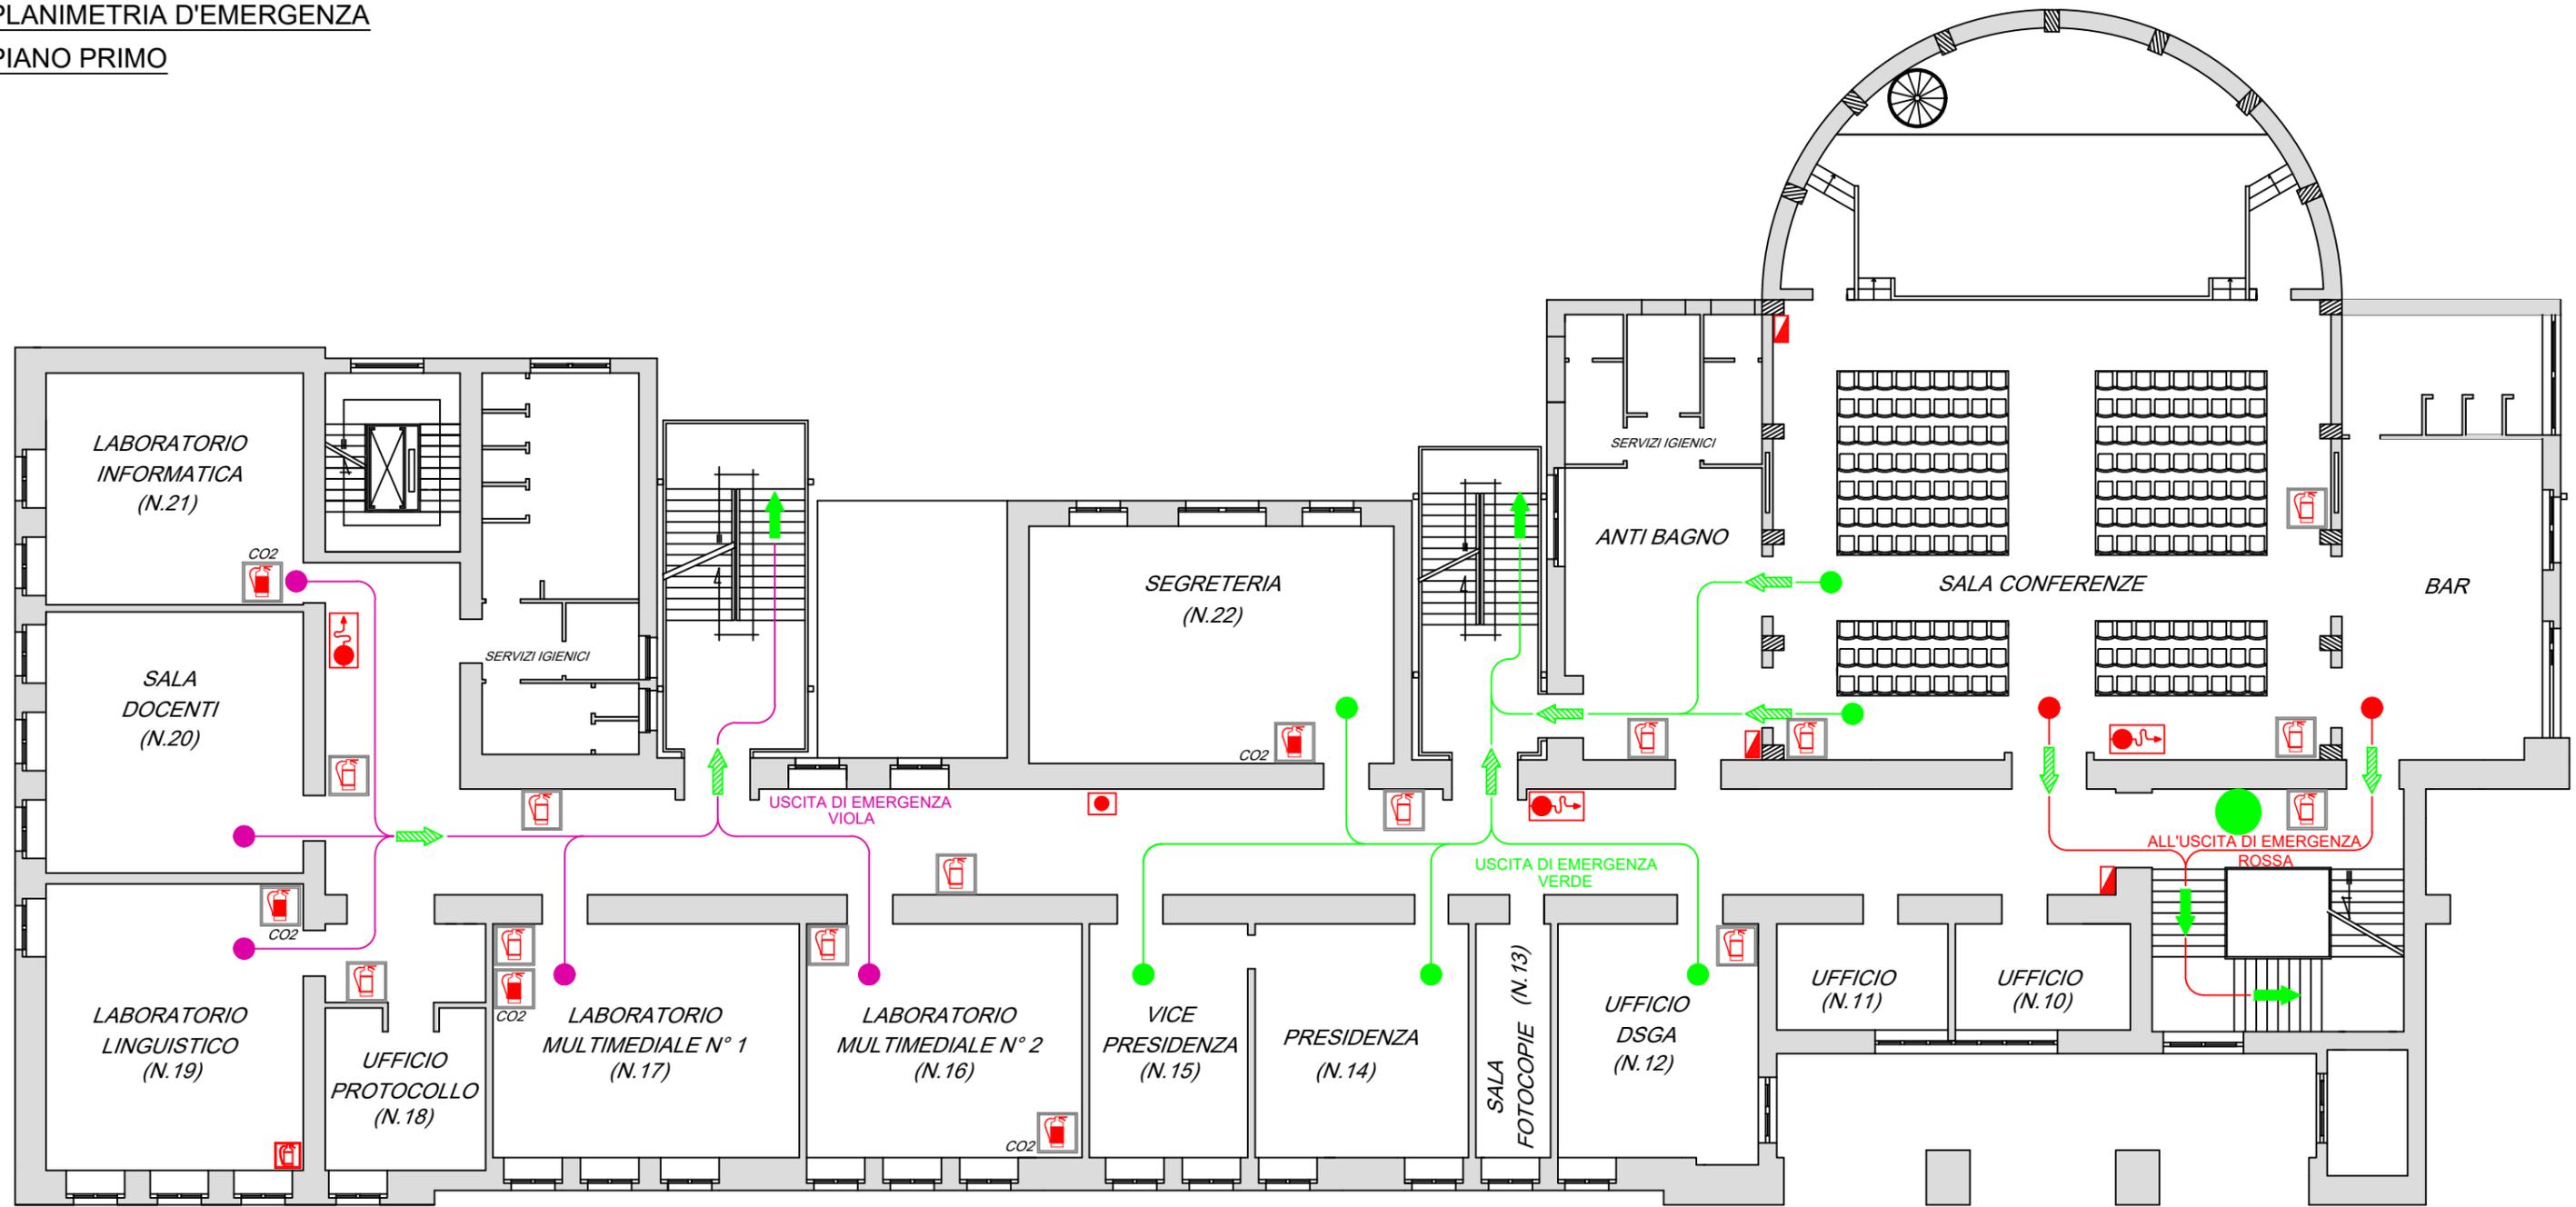

#### LEGENDA

- |  |                       |  |                              |  |                     |
|--|-----------------------|--|------------------------------|--|---------------------|
|  | Percorso vie di esodo |  | Via di uscita orizzontale    |  | Idrante             |
|  |                       |  | Via di uscita verso il basso |  | Quadro elettrico    |
|  |                       |  | Voi siete qui                |  | Allarme Antincendio |
|  | Estintore (Polvere)   |  |                              |  |                     |
|  | Estintore (CO2)       |  |                              |  |                     |

#### CARTELLONISTICA

- |  |                      |  |                     |
|--|----------------------|--|---------------------|
|  | ESTINTORE PORTATILE  |  | ALLARME ANTINCENDIO |
|  | IDRANTE              |  | PERCORSO DI USCITA  |
|  | DIREZIONE DA SEGUIRE |  | PERCORSO DI USCITA  |

E' VIETATO IN OGNI CASO  
PRENDERE INIZIATIVE DI  
ALCUN GENERE: ESSE  
POTREBBERO COMPROMETTERE  
LA VOSTRA E ALTRUI  
COLUMITA'

Studio Tecnico  
Ing. Mario PEPE  
Via Lago di Scanno n.7  
74122 - Taranto

# ITIS " PITAGORA "

Via Pupino, 10/A - Taranto

## NORME COMPORTAMENTALI IN CASO DI EMERGENZA ED EVACUAZIONE

SI RENDE NOTO A TUTTO IL PERSONALE CHE IL SERVIZIO DI GESTIONE DELLE EMERGENZE E' PREPARATO AD OPERARE IN CASO DI INCENDIO SECONDO PIANI DI INTERVENTO PRESTABILITI  
COLLABORATE E SEGUITE LE LORO ISTRUZIONI

## ISTRUZIONI DA SEGUIRE:


- IN CASO DI AVVISTAMENTO (ANCHE DUBBIO) DI FUMO, FIAMME O CONTATTO CON SUPERFICI CALDE QUALI MURI PORTE ECC... AVVISARE IMMEDIATAMENTE IL PERSONALE PREPOSTO AL SERVIZIO DI PROTEZIONE E PREVENZIONE;
- PRENDERE VISIONE DELLE PLANIMETRIE AFFISSE PER IDENTIFICARE LE VIE DI ESODO E LE USCITE DI EMERGENZA PIU' VICINE
- PRENDERE VISIONE DELLE ISTRUZIONI DI SICUREZZA AFFISSE

## IN CASO DI EMERGENZA:

- MANTENERE LA CALMA EVITANDO ATTEGGIAMENTO DI PANICO;
- AVVERTITE SUBITO IL PERSONALE PREPOSTO AL SERVIZIO DELLA GESTIONE DELLE EMERGENZE TELEFONANDO AI NUMERI SOTTO RIPORTATI
- ALL'ARRIVO DEL PERSONALE PREPOSTO AL SERVIZIO DI GESTIONE DELLE EMERGENZE INFORMARLO CIRCA L'INCIDENTE ACCADUTO E METTERSI A DISPOSIZIONE

## PLANIMETRIA D'EMERGENZA

### PIANO SECONDO

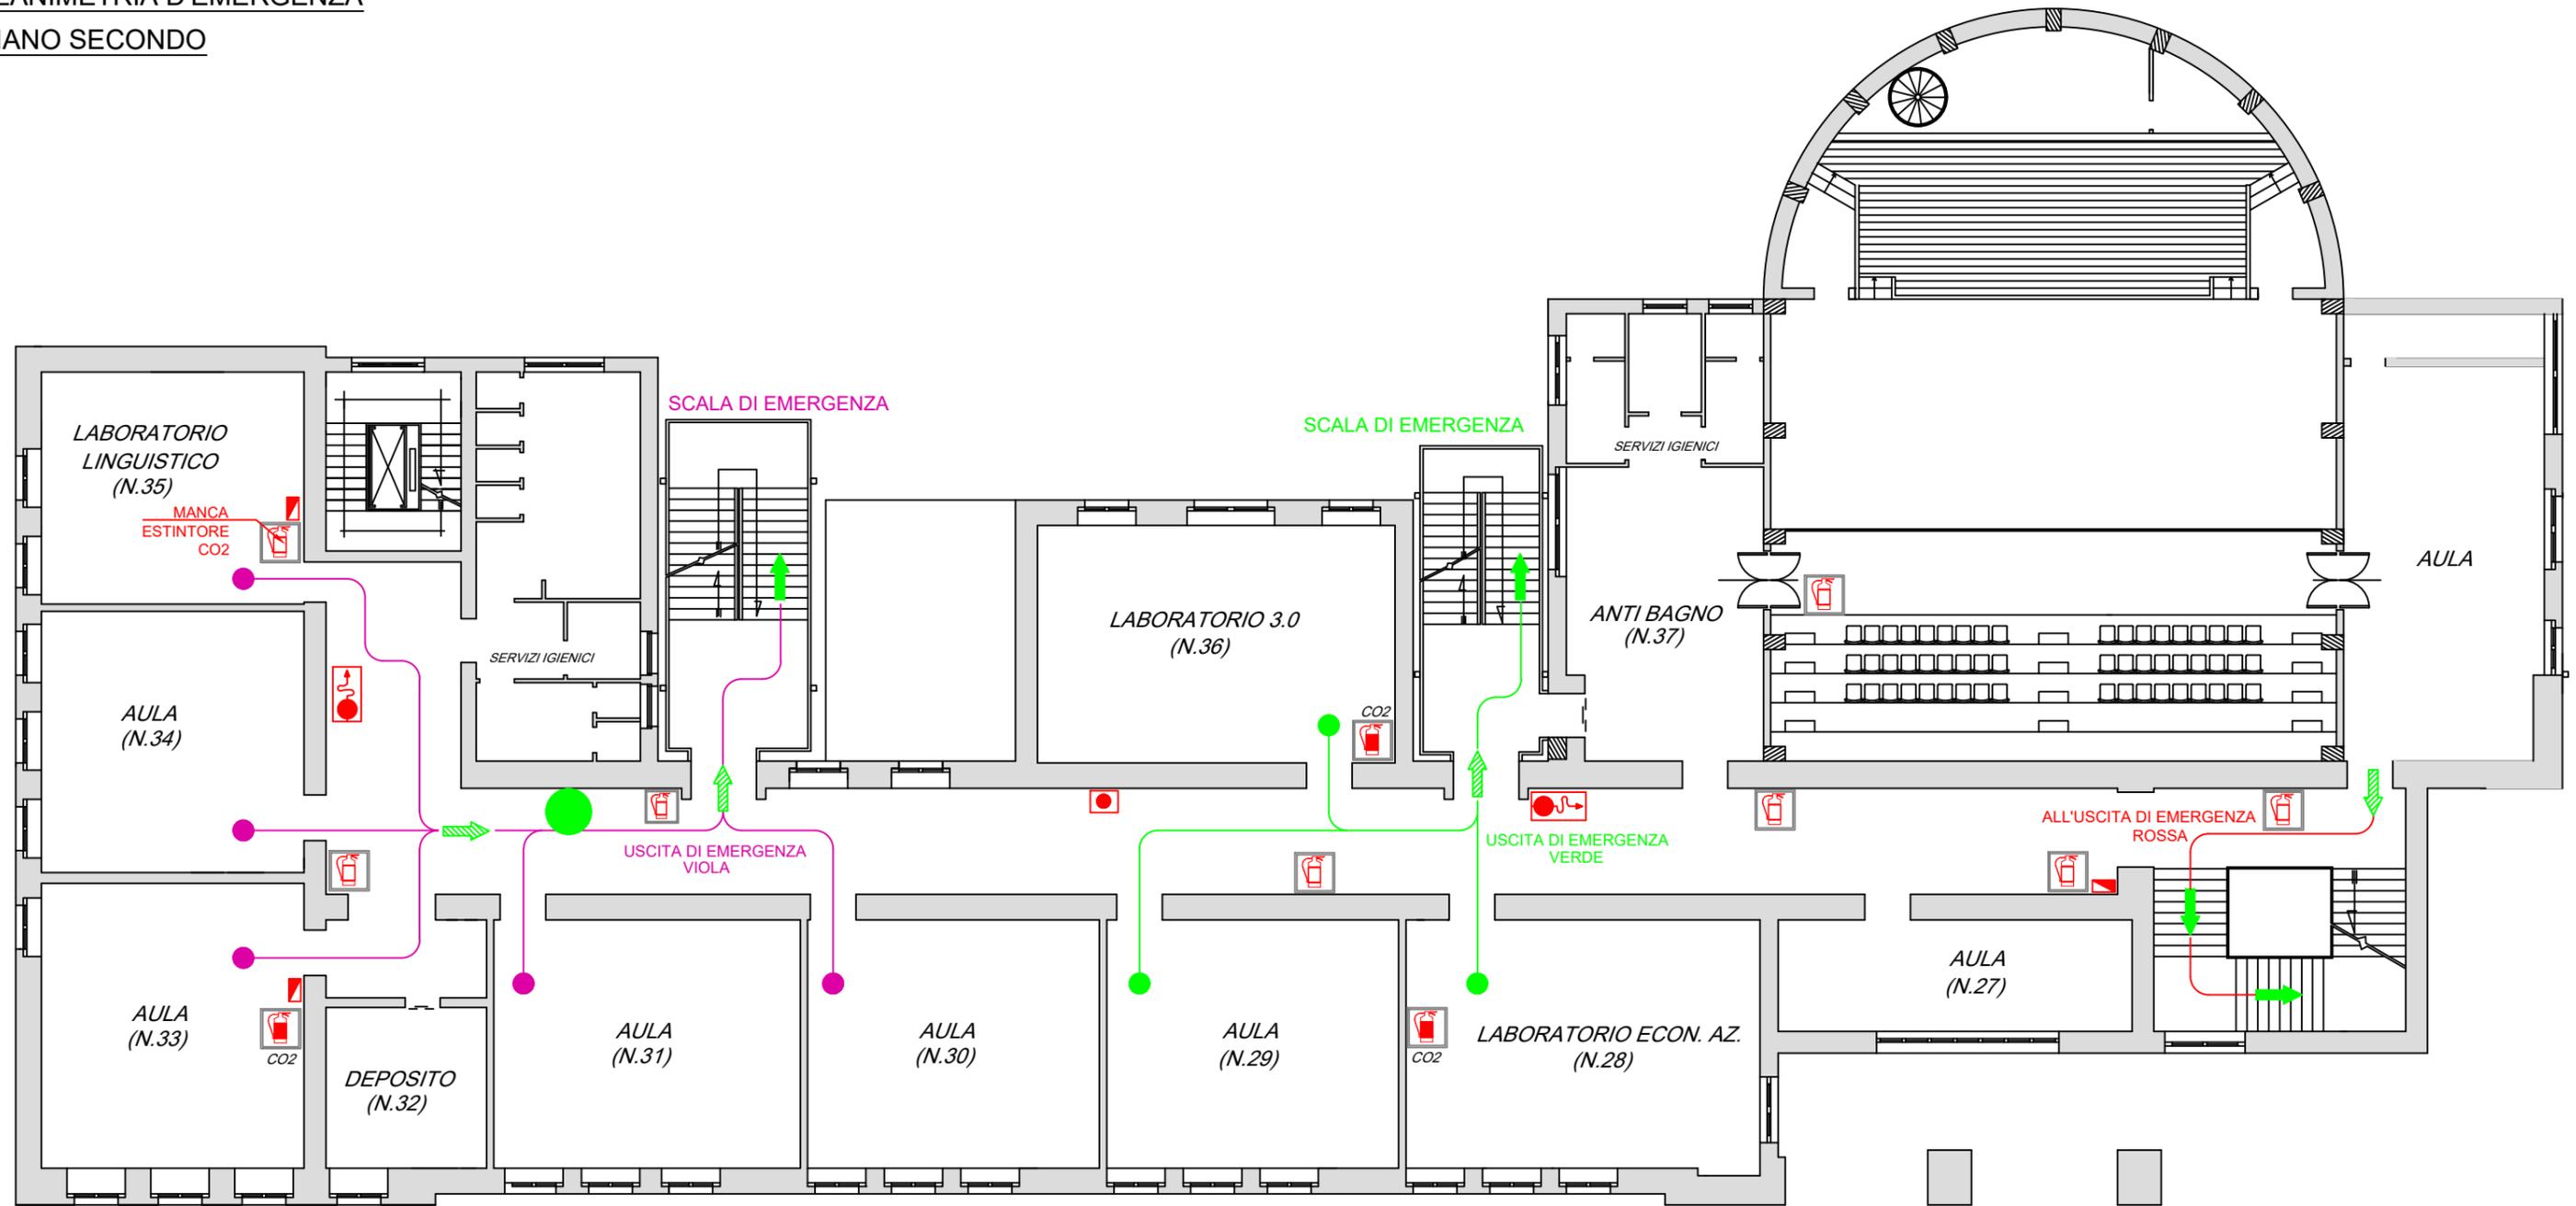

### LEGENDA

- Percorso vie di esodo
- ➡ Via di uscita orizzontale
- ➡ Via di uscita verso il basso
- Voi siete qui
- 🔥 Estintore (Polvere)
- 🔥 Estintore (CO2)
- 🚰 Idrante
- ⚡ Quadro elettrico
- 🔴 Allarme Antincendio

### CARTELLONISTICA

- 🔥 ESTINTORE PORTATILE
- 🚰 IDRANTE
- ➡ DIREZIONE DA SEGUIRE
- 🚨 ALLARME ANTINCENDIO
- ➡ PERCORSO DI USCITA
- ➡ PERCORSO DI USCITA

E' VIETATO IN OGNI CASO  
PRENDERE INIZIATIVE DI  
ALCUN GENERE: ESSE  
POTREBBERO COMPROMETTERE  
LA VOSTRA E ALTRUI  
COLUMITA'

Studio Tecnico  
Ing. Mario PEPE  
Via Lago di Scanno n.7  
74122 - Taranto

# ITIS " PITAGORA "

Via Pupino, 10/A - Taranto

## NORME COMPORTAMENTALI IN CASO DI EMERGENZA ED EVACUAZIONE

SI RENDE NOTO A TUTTO IL PERSONALE CHE IL SERVIZIO DI GESTIONE DELLE EMERGENZE E' PREPARATO AD OPERARE IN CASO DI INCENDIO SECONDO PIANI DI INTERVENTO PRESTABILITI

COLLABORATE E SEGUITE LE LORO ISTRUZIONI

## ISTRUZIONI DA SEGUIRE:


- IN CASO DI AVVISTAMENTO (ANCHE DUBBIO) DI FUMO, FIAMME O CONTATTO CON SUPERFICI CALDE QUALI MURI PORTE ECC... AVVISARE IMMEDIATAMENTE IL PERSONALE PREPOSTO AL SERVIZIO DI PROTEZIONE E PREVENZIONE;
- PRENDERE VISIONE DELLE PLANIMETRIE AFFISSE PER IDENTIFICARE LE VIE DI ESODO E LE USCITE DI EMERGENZA PIU' VICINE
- PRENDERE VISIONE DELLE ISTRUZIONI DI SICUREZZA AFFISSE

## IN CASO DI EMERGENZA:

- MANTENERE LA CALMA EVITANDO ATTEGGIAMENTO DI PANICO;
- AVVERTITE SUBITO IL PERSONALE PREPOSTO AL SERVIZIO DELLA GESTIONE DELLE EMERGENZE TELEFONANDO AI NUMERI SOTTO RIPORTATI
- ALL'ARRIVO DEL PERSONALE PREPOSTO AL SERVIZIO DI GESTIONE DELLE EMERGENZE INFORMARLO CIRCA L'INCIDENTE ACCADUTO E METTERSI A DISPOSIZIONE

## PLANIMETRIA D'EMERGENZA

### PIANO SECONDO

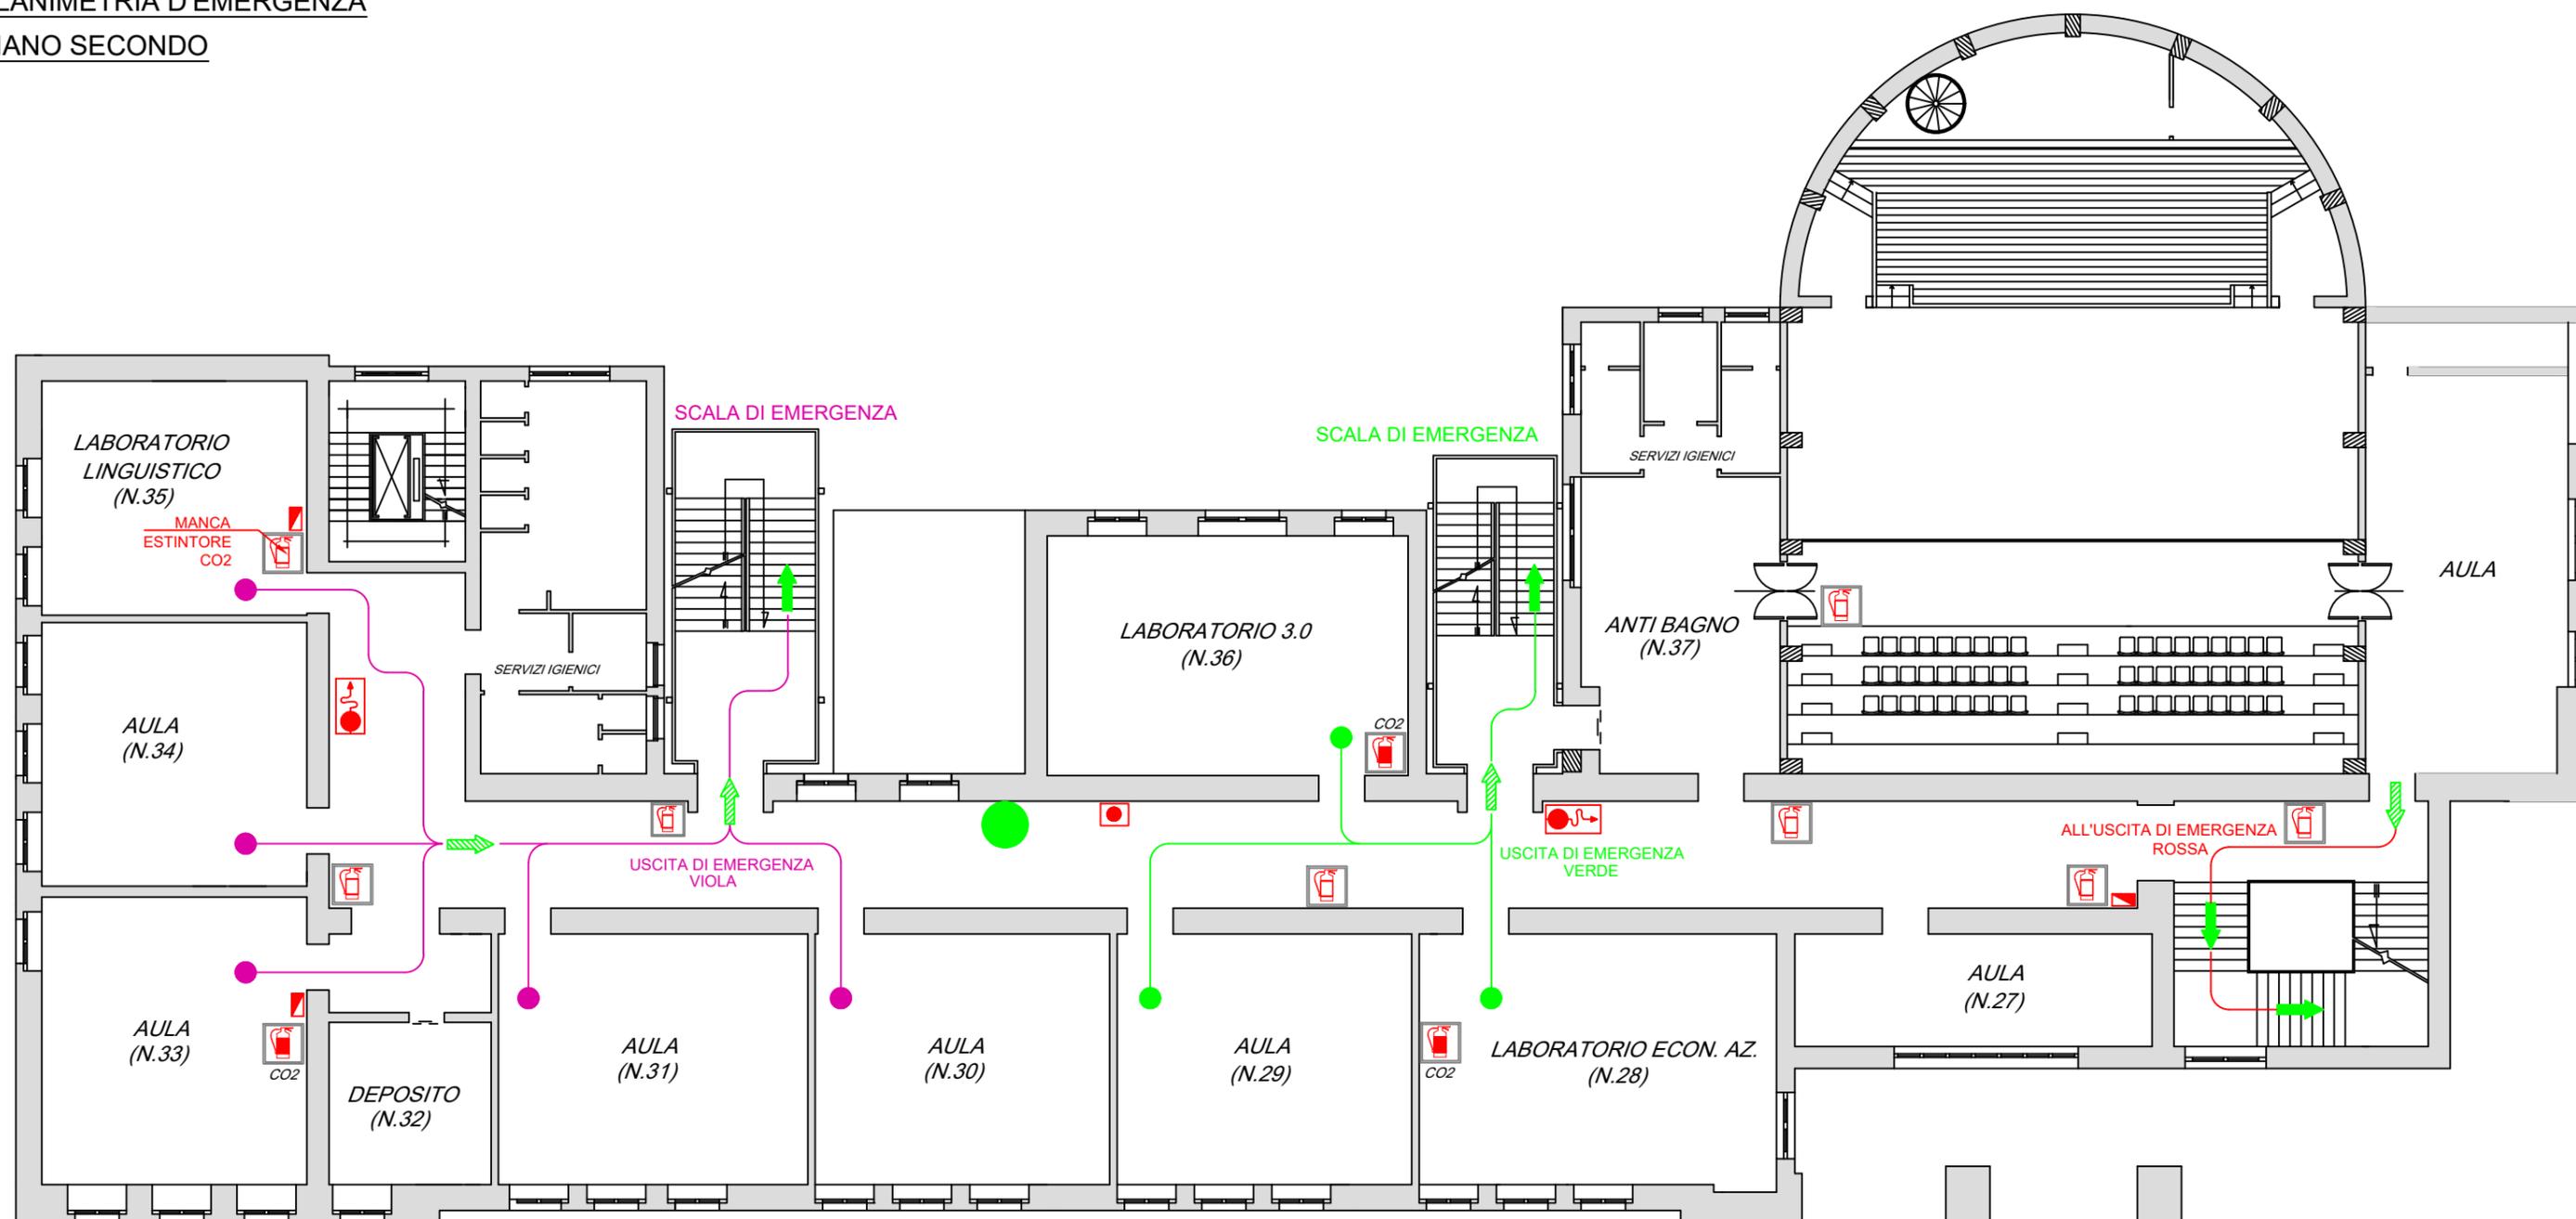

### LEGENDA

- |  |                       |  |                              |  |                     |
|--|-----------------------|--|------------------------------|--|---------------------|
|  | Percorso vie di esodo |  | Via di uscita orizzontale    |  | Idrante             |
|  |                       |  | Via di uscita verso il basso |  | Quadro elettrico    |
|  |                       |  | Voi siete qui                |  | Allarme Antincendio |
|  | Estintore (Polvere)   |  |                              |  |                     |
|  | Estintore (CO2)       |  |                              |  |                     |

### CARTELLONISTICA

- |  |                      |  |                     |
|--|----------------------|--|---------------------|
|  | ESTINTORE PORTATILE  |  | ALLARME ANTINCENDIO |
|  | IDRANTE              |  | PERCORSO DI USCITA  |
|  | DIREZIONE DA SEGUIRE |  | PERCORSO DI USCITA  |

E' VIETATO IN OGNI CASO  
PRENDERE INIZIATIVE DI  
ALCUN GENERE: ESSE  
POTREBBERO COMPROMETTERE  
LA VOSTRA E ALTRUI  
COLUMITA'

Studio Tecnico  
Ing. Mario PEPE  
Via Lago di Scanno n.7  
74122 - Taranto

# ITIS " PITAGORA "

Via Pupino, 10/A - Taranto

## NORME COMPORTAMENTALI IN CASO DI EMERGENZA ED EVACUAZIONE

SI RENDE NOTO A TUTTO IL PERSONALE CHE IL SERVIZIO DI GESTIONE DELLE EMERGENZE E' PREPARATO AD OPERARE IN CASO DI INCENDIO SECONDO PIANI DI INTERVENTO PRESTABILITI

COLLABORATE E SEGUITE LE LORO ISTRUZIONI

## ISTRUZIONI DA SEGUIRE:


- IN CASO DI AVVISTAMENTO (ANCHE DUBBIO) DI FUMO, FIAMME O CONTATTO CON SUPERFICI CALDE QUALI MURI PORTE ECC... AVVISARE IMMEDIATAMENTE IL PERSONALE PREPOSTO AL SERVIZIO DI PROTEZIONE E PREVENZIONE;
- PRENDERE VISIONE DELLE PLANIMETRIE AFFISSE PER IDENTIFICARE LE VIE DI ESODO E LE USCITE DI EMERGENZA PIU' VICINE
- PRENDERE VISIONE DELLE ISTRUZIONI DI SICUREZZA AFFISSE

## IN CASO DI EMERGENZA:


- MANTENERE LA CALMA EVITANDO ATTEGGIAMENTO DI PANICO;
- AVVERTITE SUBITO IL PERSONALE PREPOSTO AL SERVIZIO DELLA GESTIONE DELLE EMERGENZE TELEFONANDO AI NUMERI SOTTO RIPORTATI
- ALL'ARRIVO DEL PERSONALE PREPOSTO AL SERVIZIO DI GESTIONE DELLE EMERGENZE INFORMARLO CIRCA L'INCIDENTE ACCADUTO E METTERSI A DISPOSIZIONE

## PLANIMETRIA D'EMERGENZA

### PIANO SECONDO

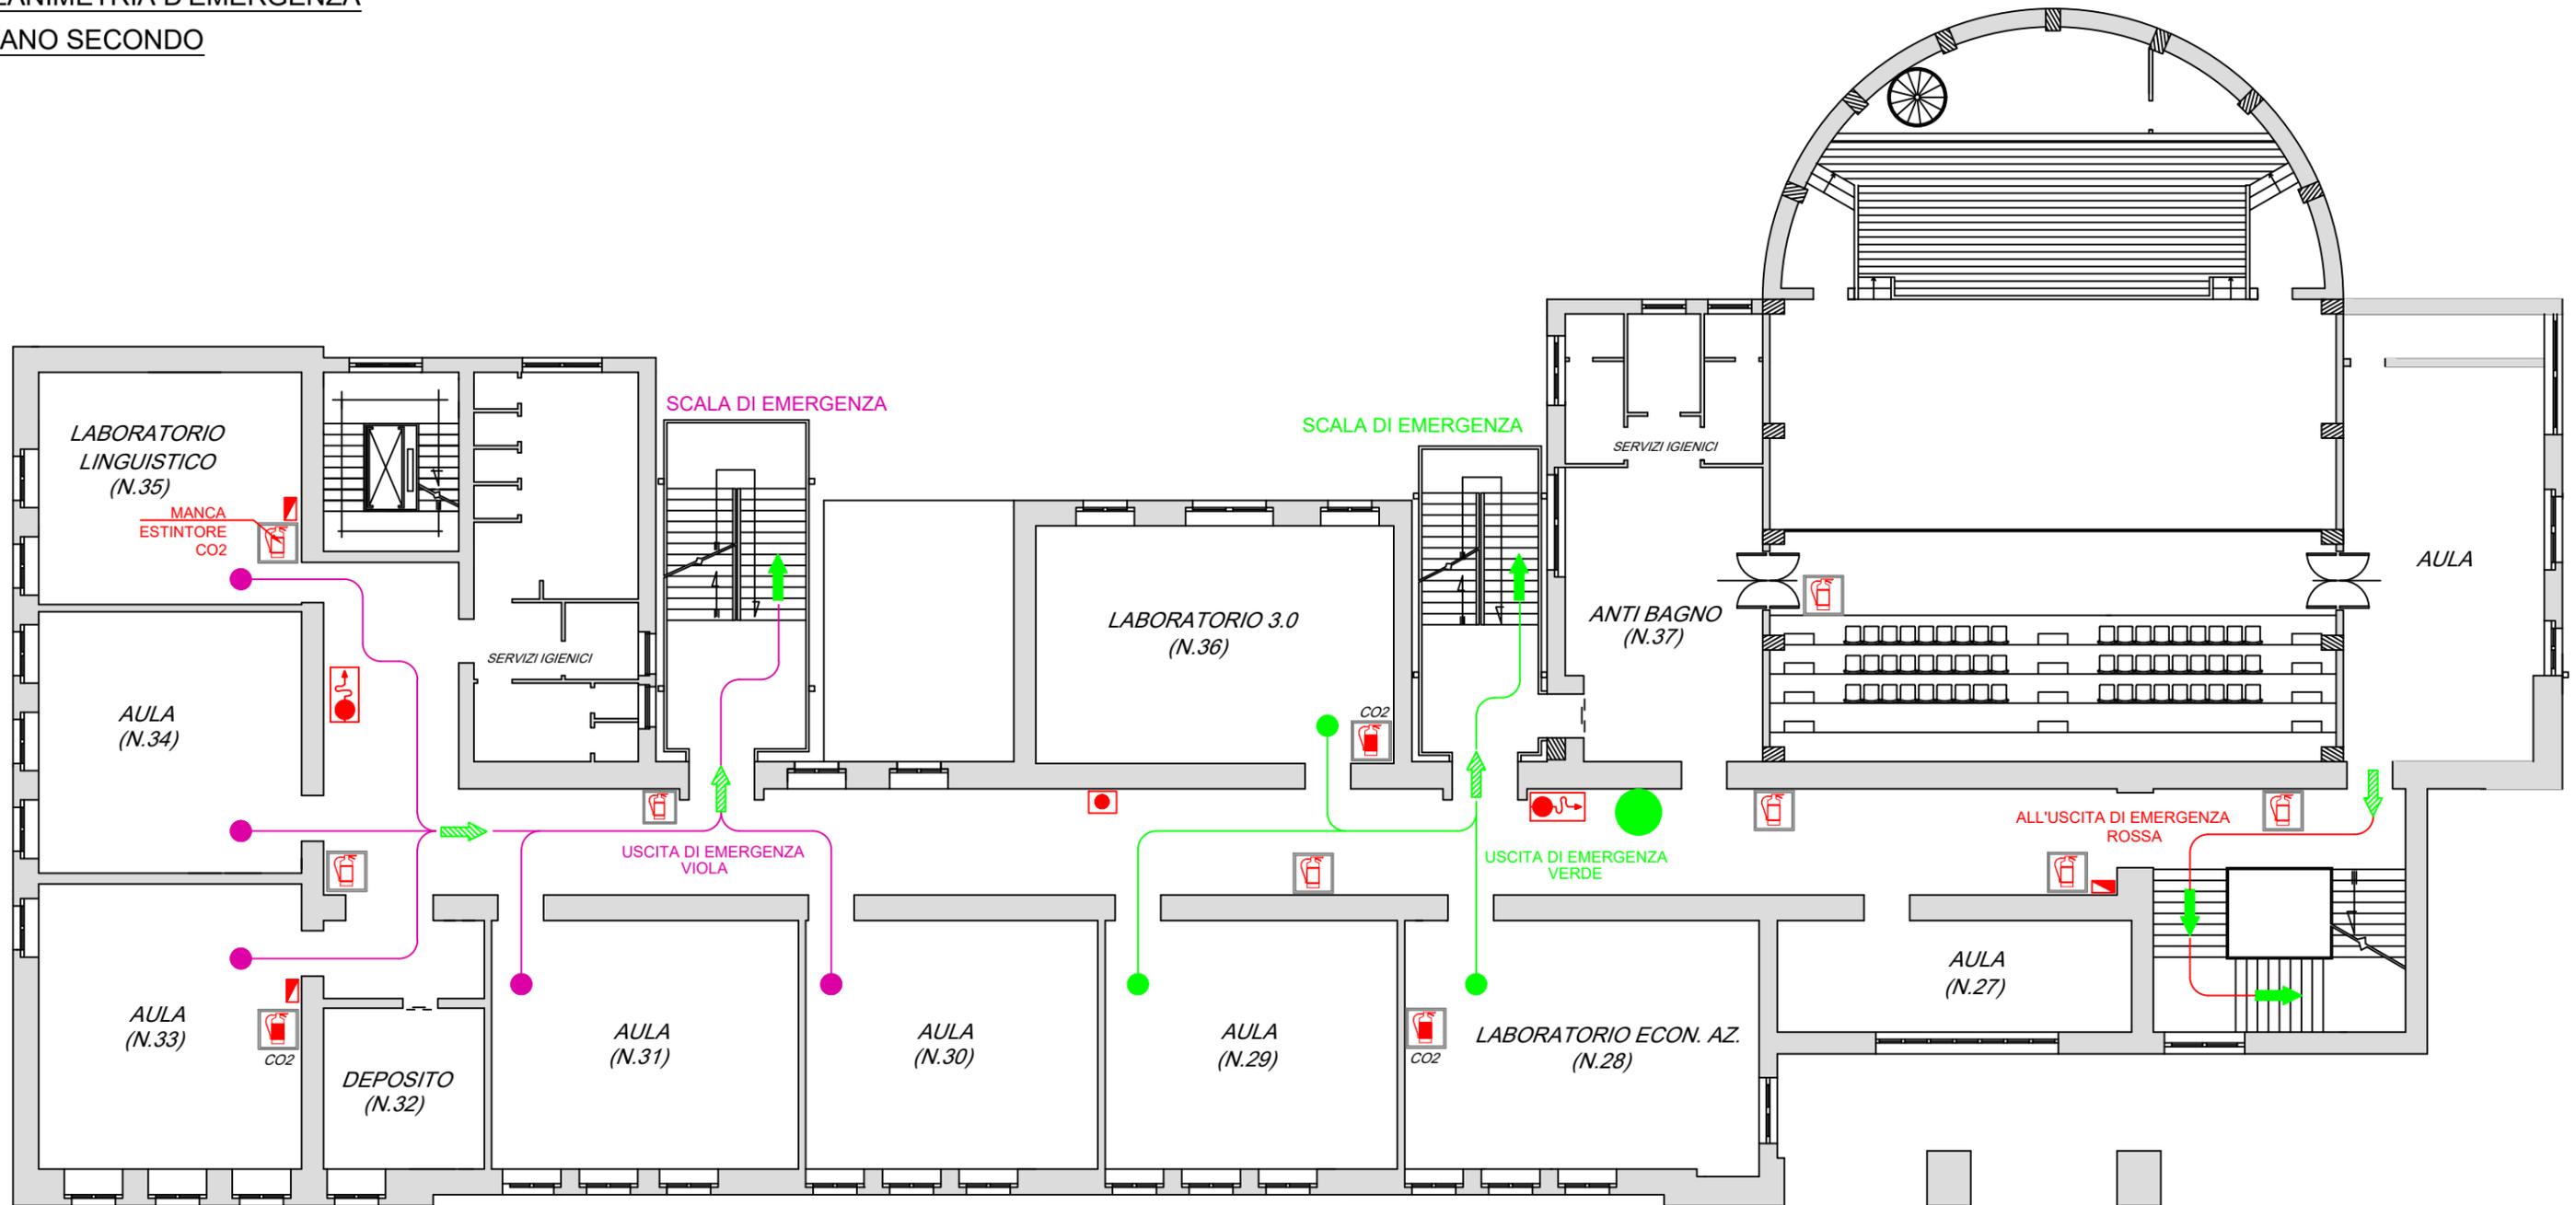

### LEGENDA

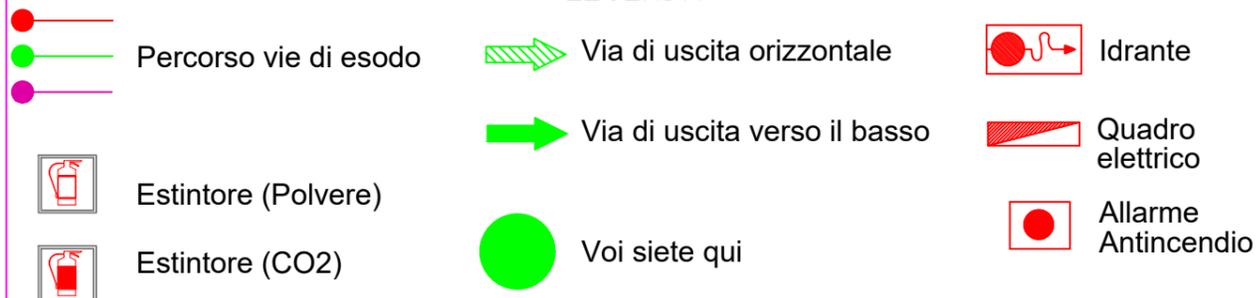

### CARTELLONISTICA



E' VIETATO IN OGNI CASO  
PRENDERE INIZIATIVE DI  
ALCUN GENERE: ESSE  
POTREBBERO COMPROMETTERE  
LA VOSTRA E ALTRUI  
COLUMITA'

Studio Tecnico  
Ing. Mario PEPE  
Via Lago di Scanno n.7  
74122 - Taranto

# ITIS " PITAGORA "

Via Pupino, 10/A - Taranto

## NORME COMPORTAMENTALI IN CASO DI EMERGENZA ED EVACUAZIONE

SI RENDE NOTO A TUTTO IL PERSONALE CHE IL SERVIZIO DI GESTIONE DELLE EMERGENZE E' PREPARATO AD OPERARE IN CASO DI INCENDIO SECONDO PIANI DI INTERVENTO PRESTABILITI  
COLLABORATE E SEGUITE LE LORO ISTRUZIONI

## ISTRUZIONI DA SEGUIRE:


- IN CASO DI AVVISTAMENTO (ANCHE DUBBIO) DI FUMO, FIAMME O CONTATTO CON SUPERFICI CALDE QUALI MURI PORTE ECC... AVVISARE IMMEDIATAMENTE IL PERSONALE PREPOSTO AL SERVIZIO DI PROTEZIONE E PREVENZIONE;
- PRENDERE VISIONE DELLE PLANIMETRIE AFFISSE PER IDENTIFICARE LE VIE DI ESODO E LE USCITE DI EMERGENZA PIU' VICINE
- PRENDERE VISIONE DELLE ISTRUZIONI DI SICUREZZA AFFISSE

## IN CASO DI EMERGENZA:

- MANTENERE LA CALMA EVITANDO ATTEGGIAMENTO DI PANICO;
- AVVERTITE SUBITO IL PERSONALE PREPOSTO AL SERVIZIO DELLA GESTIONE DELLE EMERGENZE TELEFONANDO AI NUMERI SOTTO RIPORTATI
- ALL'ARRIVO DEL PERSONALE PREPOSTO AL SERVIZIO DI GESTIONE DELLE EMERGENZE INFORMARLO CIRCA L'INCIDENTE ACCADUTO E METTERSI A DISPOSIZIONE

### PLANIMETRIA D'EMERGENZA

#### PIANO SECONDO

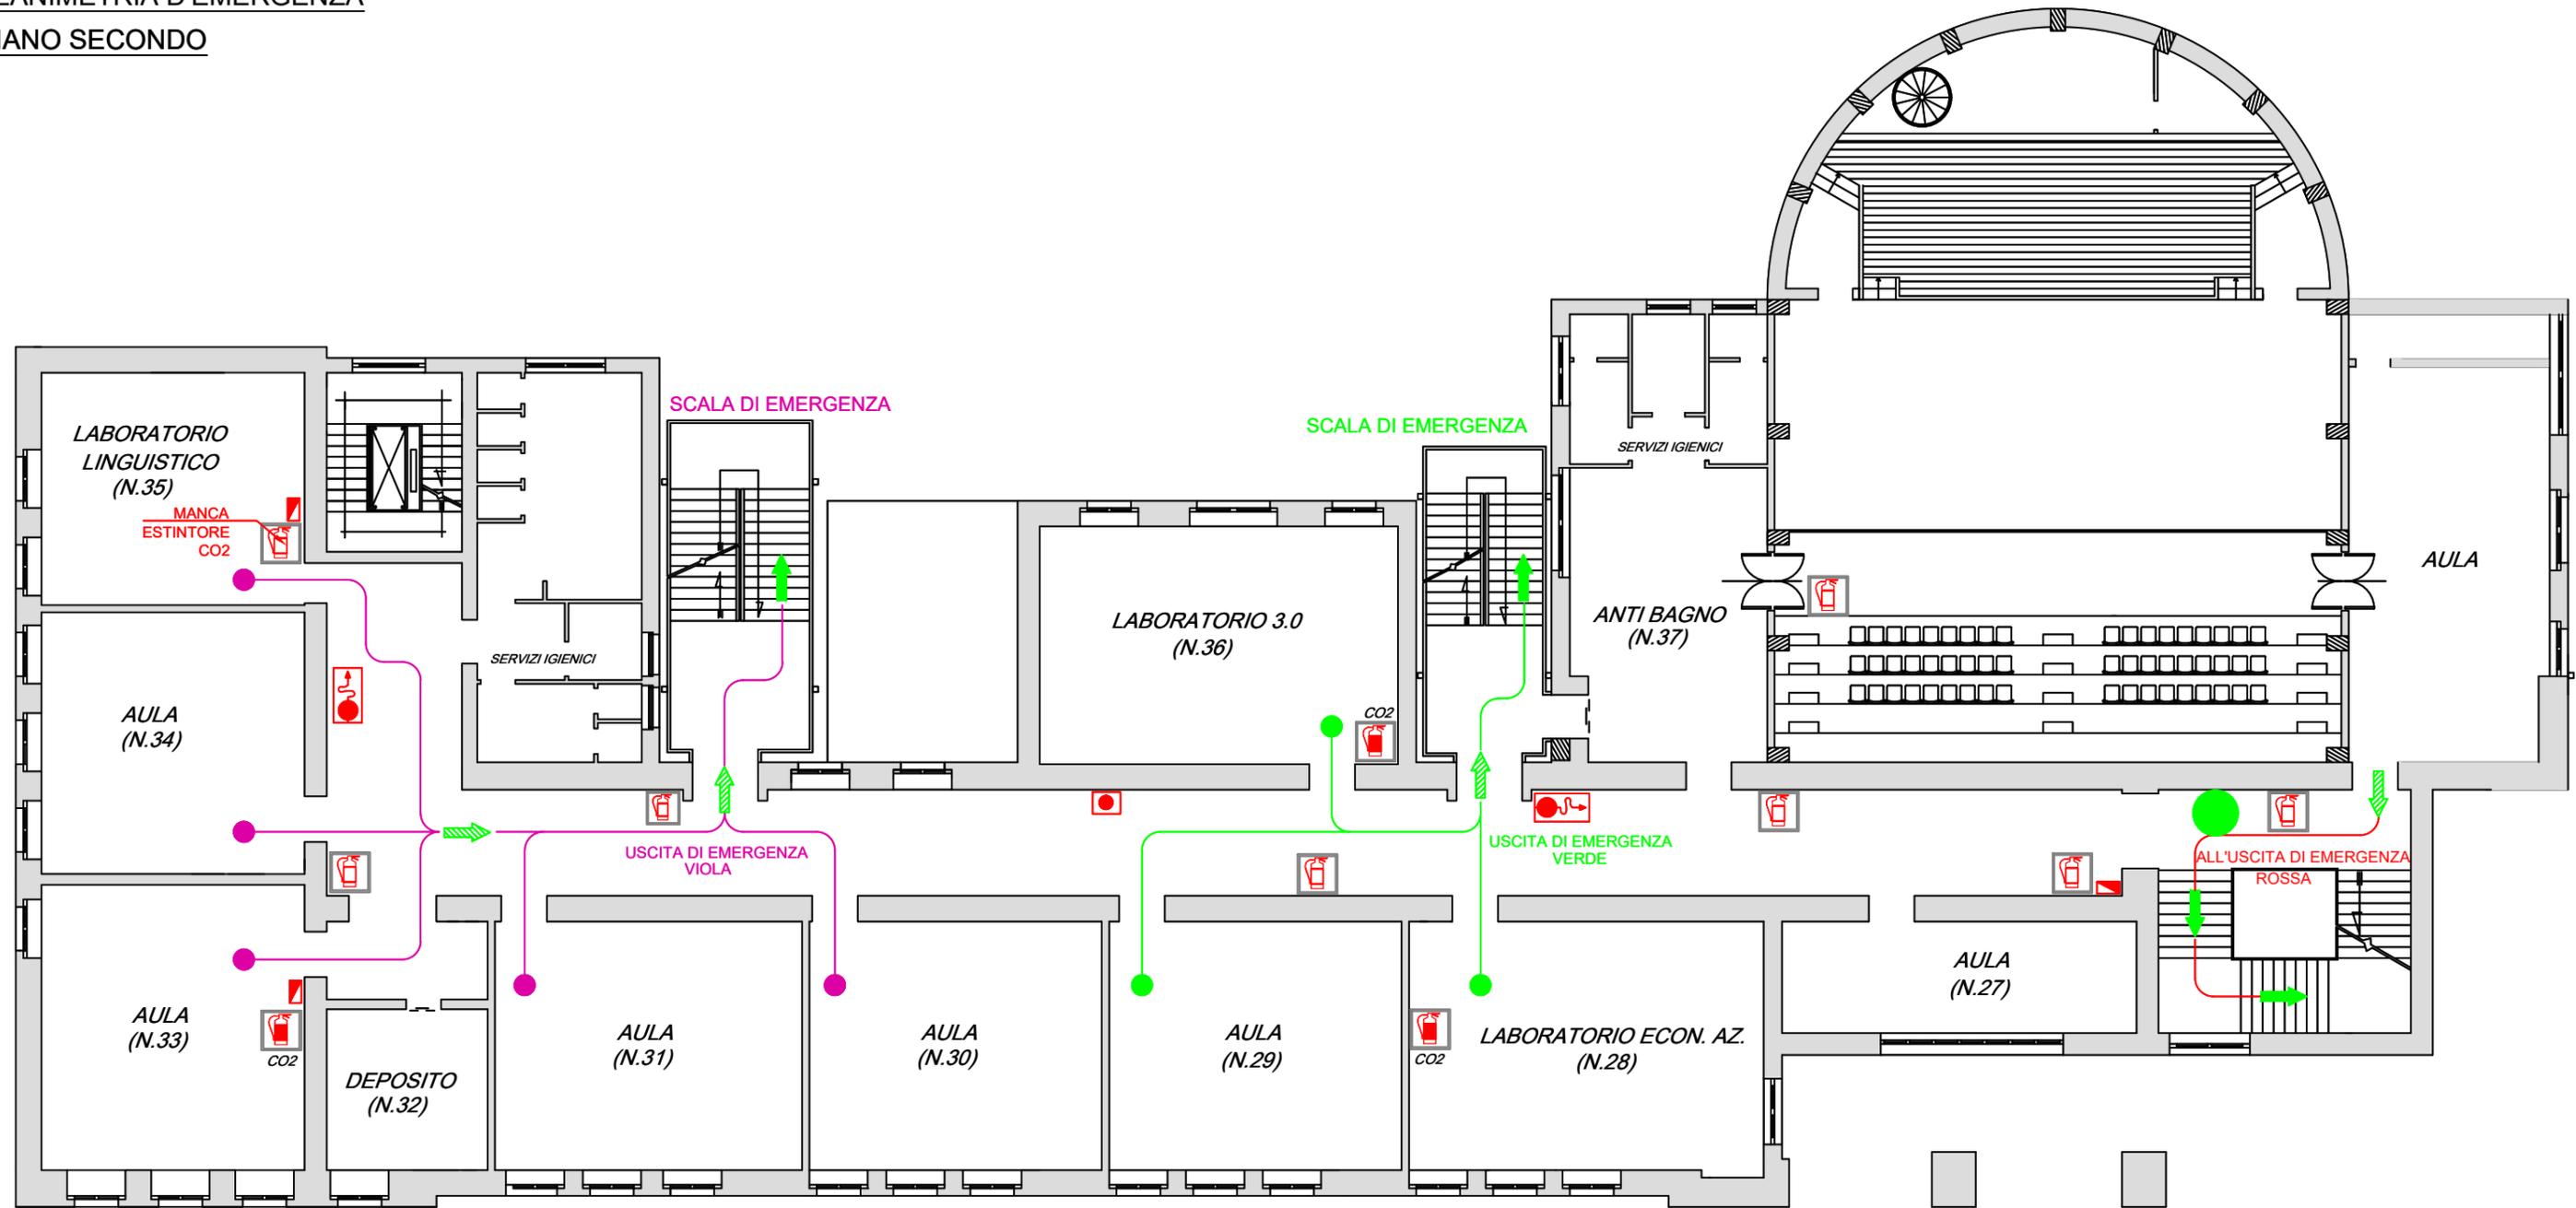

#### LEGENDA

- Percorso vie di esodo
- ➡ Via di uscita orizzontale
- ➡ Via di uscita verso il basso
- Voi siete qui
- 🔥 Estintore (Polvere)
- 🔥 Estintore (CO2)
- 🚰 Idrante
- ⚡ Quadro elettrico
- 🔴 Allarme Antincendio

#### CARTELLONISTICA

- 🔥 ESTINTORE PORTATILE
- 🚰 IDRANTE
- ➡ DIREZIONE DA SEGUIRE
- 🚨 ALLARME ANTINCENDIO
- ➡ PERCORSO DI USCITA
- ➡ PERCORSO DI USCITA

E' VIETATO IN OGNI CASO  
PRENDERE INIZIATIVE DI  
ALCUN GENERE: ESSE  
POTREBBERO COMPROMETTERE  
LA VOSTRA E ALTRUI  
COLUMITA'

Studio Tecnico  
Ing. Mario PEPE  
Via Lago di Scanno n.7  
74122 - Taranto

# ITIS " PITAGORA "

Via Pupino, 10/A - Taranto

## NORME COMPORTAMENTALI IN CASO DI EMERGENZA ED EVACUAZIONE

SI RENDE NOTO A TUTTO IL PERSONALE CHE IL SERVIZIO DI GESTIONE DELLE EMERGENZE E' PREPARATO AD OPERARE IN CASO DI INCENDIO SECONDO PIANI DI INTERVENTO PRESTABILITI

COLLABORATE E SEGUITE LE LORO ISTRUZIONI

## ISTRUZIONI DA SEGUIRE:


- IN CASO DI AVVISTAMENTO (ANCHE DUBBIO) DI FUMO, FIAMME O CONTATTO CON SUPERFICI CALDE QUALI MURI PORTE ECC... AVVISARE IMMEDIATAMENTE IL PERSONALE PREPOSTO AL SERVIZIO DI PROTEZIONE E PREVENZIONE;
- PRENDERE VISIONE DELLE PLANIMETRIE AFFISSE PER IDENTIFICARE LE VIE DI ESODO E LE USCITE DI EMERGENZA PIU' VICINE
- PRENDERE VISIONE DELLE ISTRUZIONI DI SICUREZZA AFFISSE

## IN CASO DI EMERGENZA:


- MANTENERE LA CALMA EVITANDO ATTEGGIAMENTO DI PANICO;
- AVVERTITE SUBITO IL PERSONALE PREPOSTO AL SERVIZIO DELLA GESTIONE DELLE EMERGENZE TELEFONANDO AI NUMERI SOTTO RIPORTATI
- ALL'ARRIVO DEL PERSONALE PREPOSTO AL SERVIZIO DI GESTIONE DELLE EMERGENZE INFORMARLO CIRCA L'INCIDENTE ACCADUTO E METTERSI A DISPOSIZIONE

### PLANIMETRIA D'EMERGENZA

#### PIANO TERZO

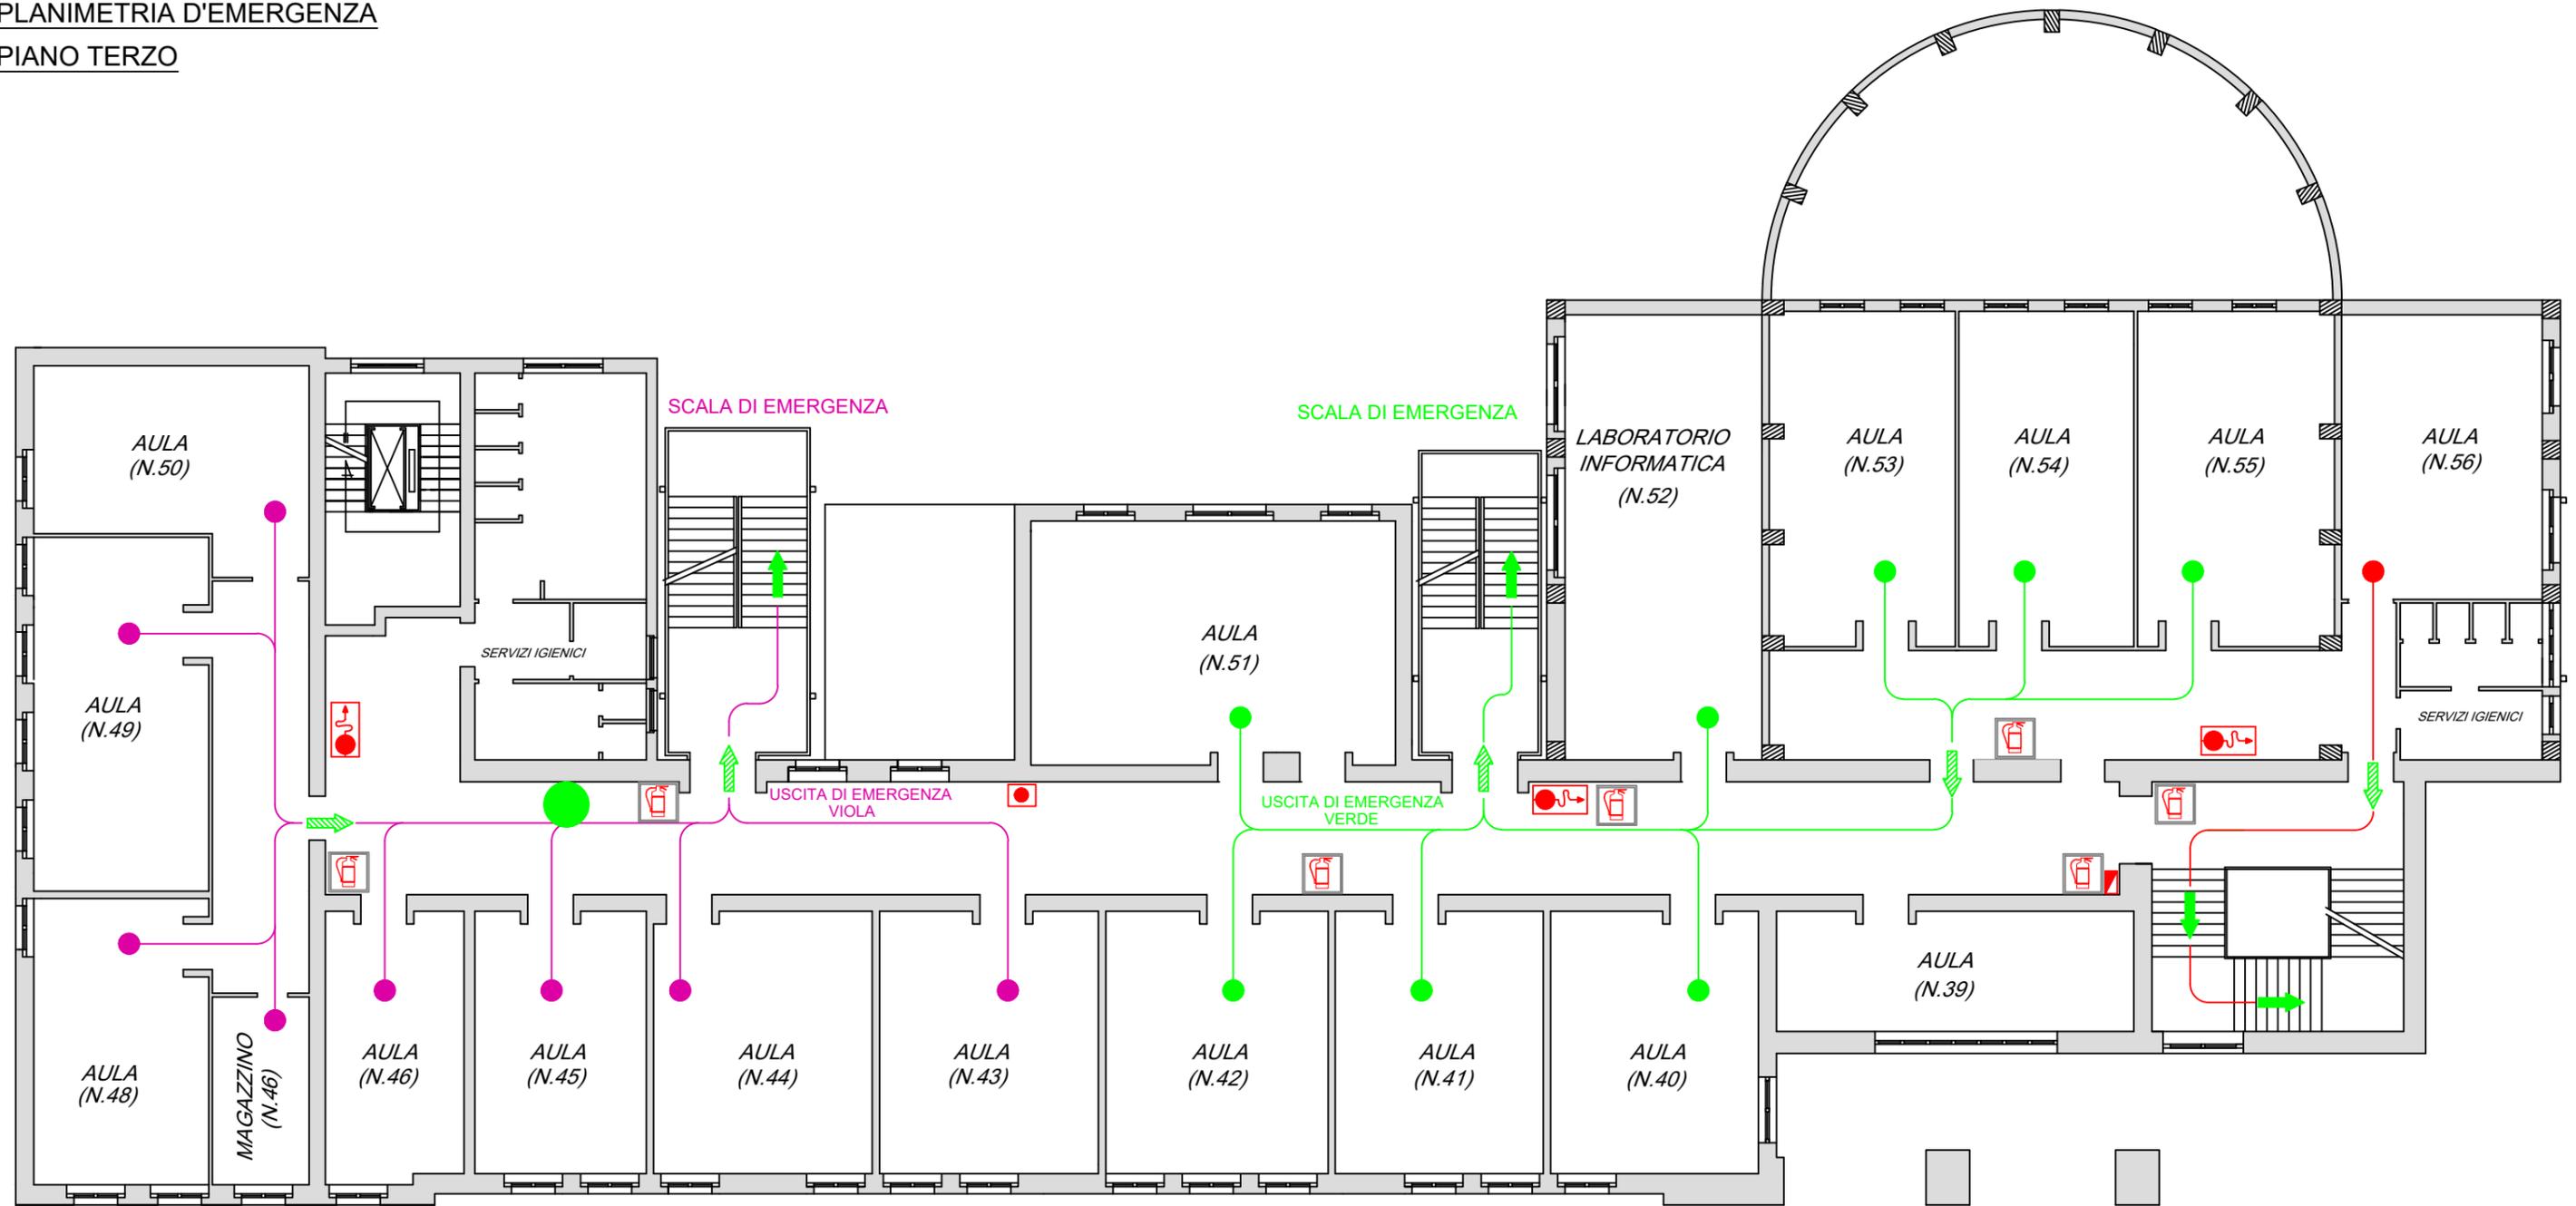

#### LEGENDA

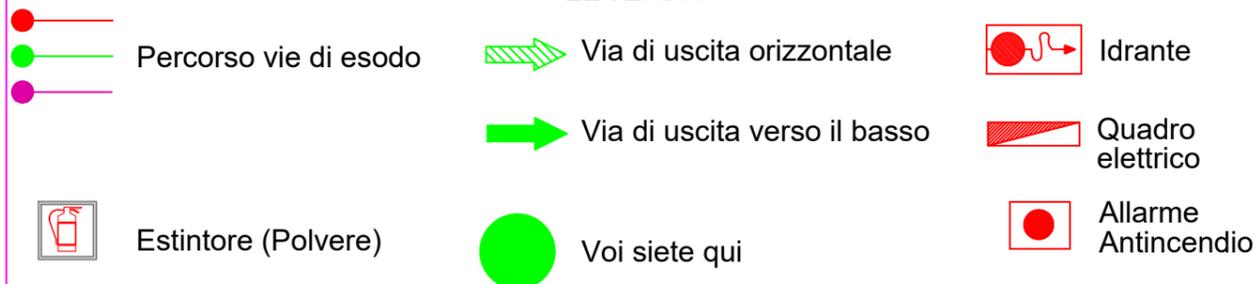

#### CARTELLONISTICA



E' VIETATO IN OGNI CASO  
PRENDERE INIZIATIVE DI  
ALCUN GENERE: ESSE  
POTREBBERO COMPROMETTERE  
LA VOSTRA E ALTRUI  
COLUMITA'

Studio Tecnico  
Ing. Mario PEPE  
Via Lago di Scanno n.7  
74122 - Taranto

# ITIS " PITAGORA "

Via Pupino, 10/A - Taranto

## NORME COMPORTAMENTALI IN CASO DI EMERGENZA ED EVACUAZIONE

SI RENDE NOTO A TUTTO IL PERSONALE CHE IL SERVIZIO DI GESTIONE DELLE EMERGENZE E' PREPARATO AD OPERARE IN CASO DI INCENDIO SECONDO PIANI DI INTERVENTO PRESTABILITI

COLLABORATE E SEGUITE LE LORO ISTRUZIONI

## ISTRUZIONI DA SEGUIRE:


- IN CASO DI AVVISTAMENTO (ANCHE DUBBIO) DI FUMO, FIAMME O CONTATTO CON SUPERFICI CALDE QUALI MURI PORTE ECC... AVVISARE IMMEDIATAMENTE IL PERSONALE PREPOSTO AL SERVIZIO DI PROTEZIONE E PREVENZIONE;
- PRENDERE VISIONE DELLE PLANIMETRIE AFFISSE PER IDENTIFICARE LE VIE DI ESODO E LE USCITE DI EMERGENZA PIU' VICINE
- PRENDERE VISIONE DELLE ISTRUZIONI DI SICUREZZA AFFISSE

## IN CASO DI EMERGENZA:

- MANTENERE LA CALMA EVITANDO ATTEGGIAMENTO DI PANICO;
- AVVERTITE SUBITO IL PERSONALE PREPOSTO AL SERVIZIO DELLA GESTIONE DELLE EMERGENZE TELEFONANDO AI NUMERI SOTTO RIPORTATI
- ALL'ARRIVO DEL PERSONALE PREPOSTO AL SERVIZIO DI GESTIONE DELLE EMERGENZE INFORMARLO CIRCA L'INCIDENTE ACCADUTO E METTERSI A DISPOSIZIONE

## PLANIMETRIA D'EMERGENZA

### PIANO TERZO

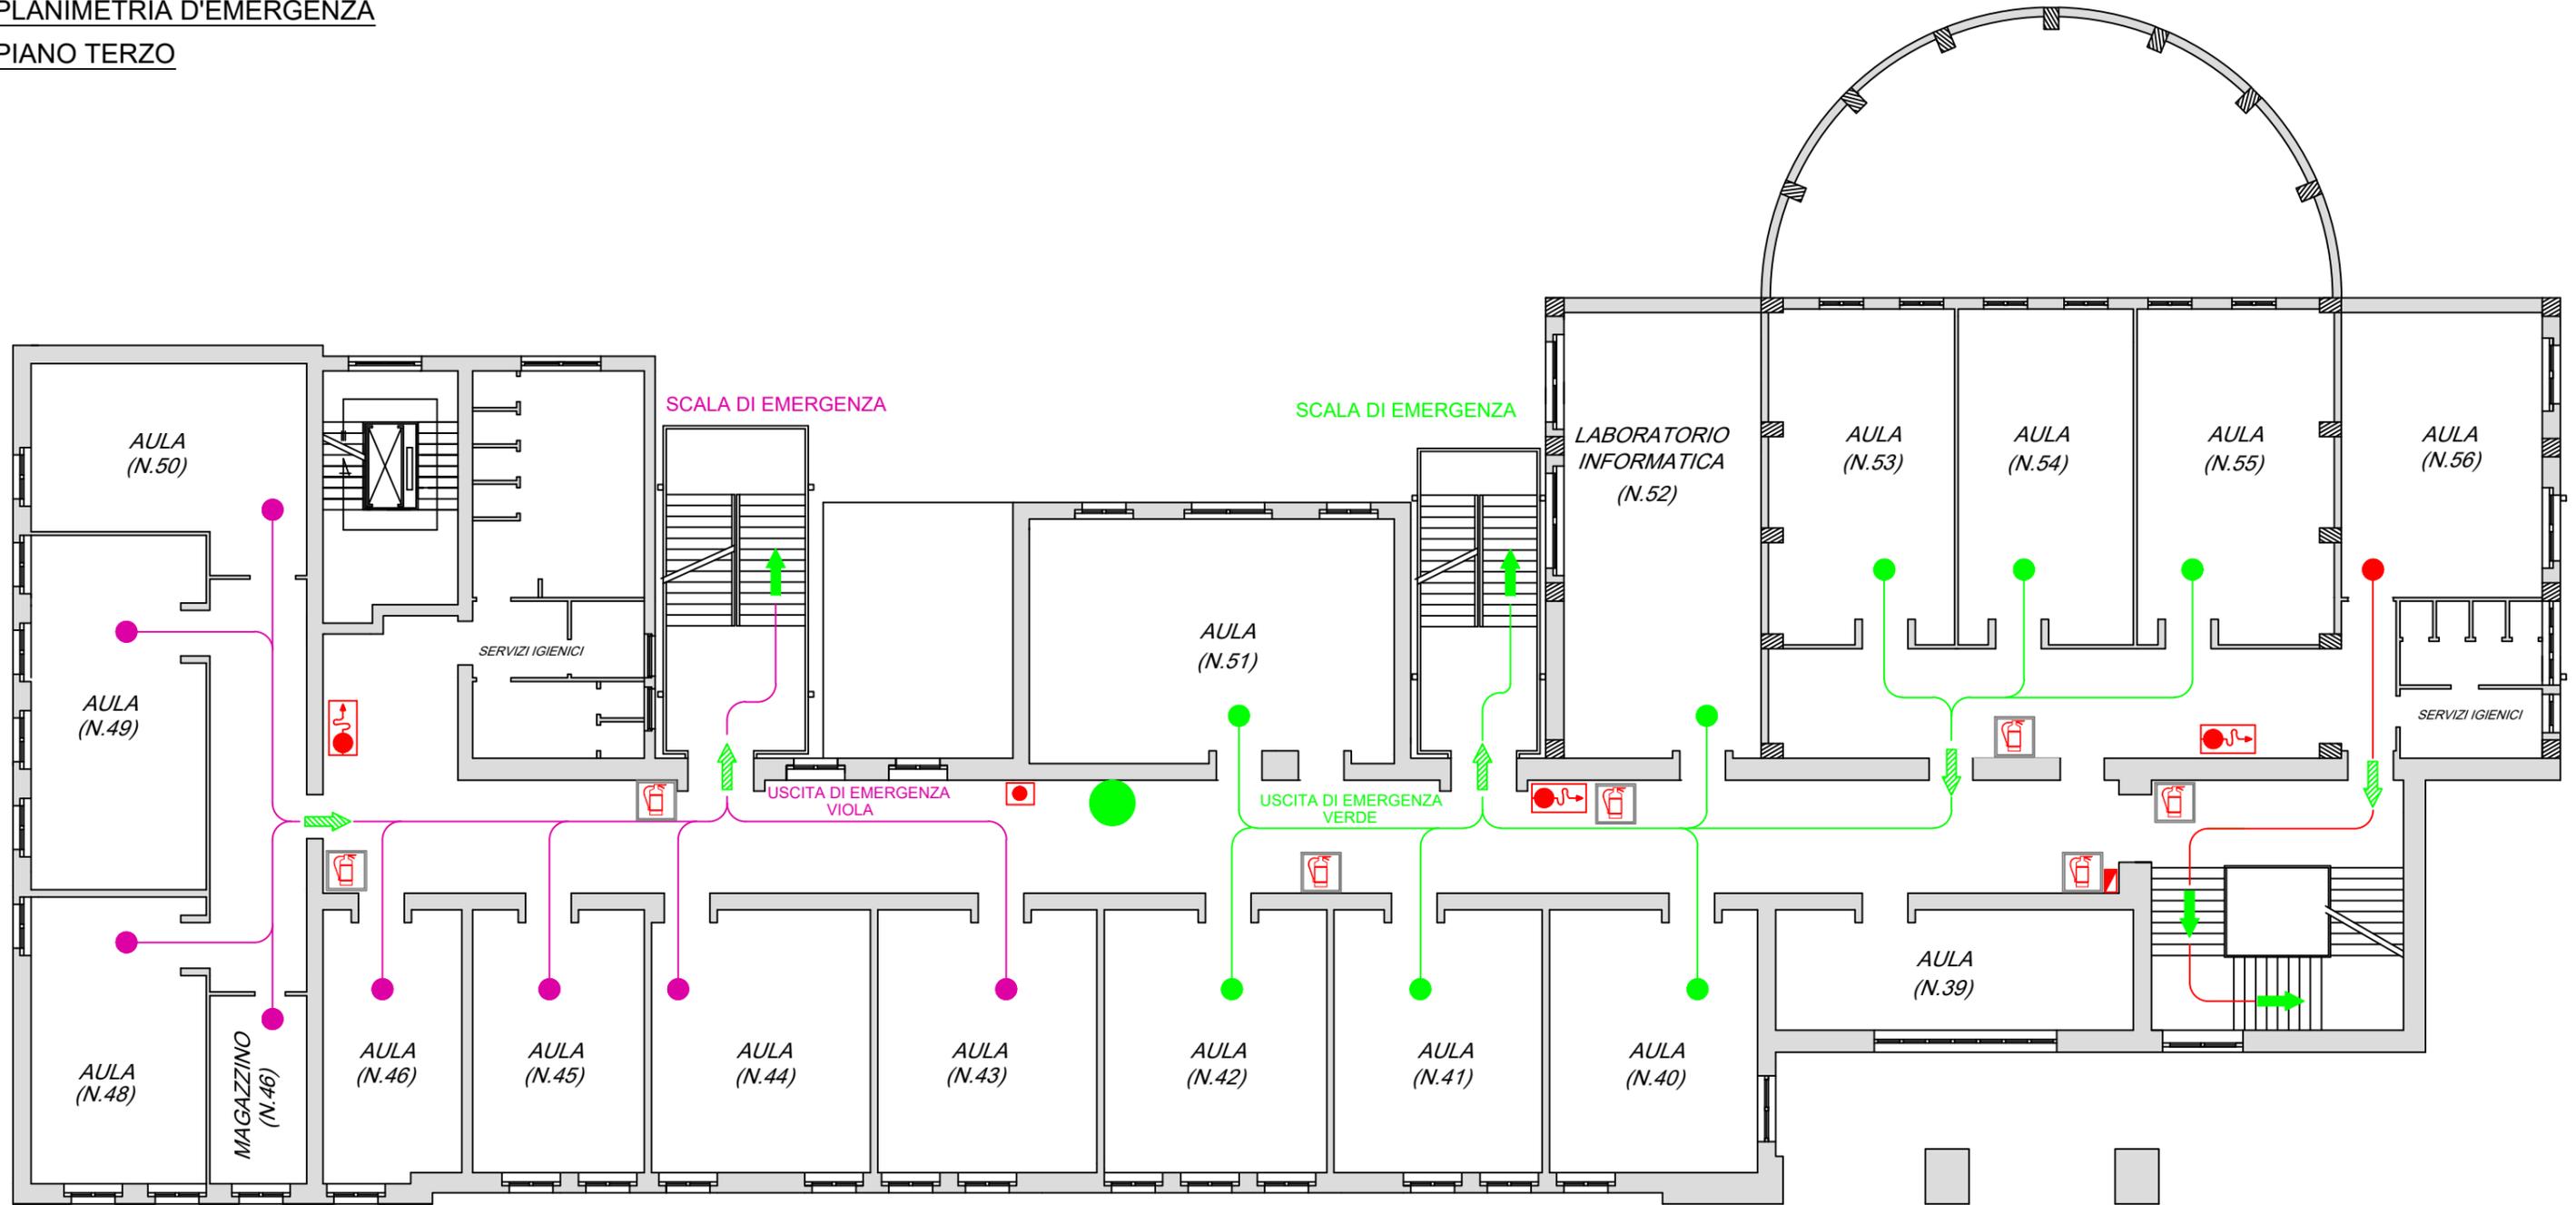

### LEGENDA

- Percorso vie di esodo
- ➡ Via di uscita orizzontale
- Estintore (Polvere)
- ➡ Via di uscita verso il basso
- Voi siete qui
- Idrante
- Quadro elettrico
- Allarme Antincendio

### CARTELLONISTICA

- ESTINTORE PORTATILE
- IDRANTE
- DIREZIONE DA SEGUIRE
- ALLARME ANTINCENDIO
- PERCORSO DI USCITA
- PERCORSO DI USCITA

E' VIETATO IN OGNI CASO  
PRENDERE INIZIATIVE DI  
ALCUN GENERE: ESSE  
POTREBBERO COMPROMETTERE  
LA VOSTRA E ALTRUI  
COLUMITA'

Studio Tecnico  
Ing. Mario PEPE  
Via Lago di Scanno n.7  
74122 - Taranto

# ITIS " PITAGORA "

Via Pupino, 10/A - Taranto

## NORME COMPORTAMENTALI IN CASO DI EMERGENZA ED EVACUAZIONE

SI RENDE NOTO A TUTTO IL PERSONALE CHE IL SERVIZIO DI GESTIONE DELLE EMERGENZE E' PREPARATO AD OPERARE IN CASO DI INCENDIO SECONDO PIANI DI INTERVENTO PRESTABILITI

COLLABORATE E SEGUITE LE LORO ISTRUZIONI

## ISTRUZIONI DA SEGUIRE:


- IN CASO DI AVVISTAMENTO (ANCHE DUBBIO) DI FUMO, FIAMME O CONTATTO CON SUPERFICI CALDE QUALI MURI PORTE ECC... AVVISARE IMMEDIATAMENTE IL PERSONALE PREPOSTO AL SERVIZIO DI PROTEZIONE E PREVENZIONE;
- PRENDERE VISIONE DELLE PLANIMETRIE AFFISSE PER IDENTIFICARE LE VIE DI ESODO E LE USCITE DI EMERGENZA PIU' VICINE
- PRENDERE VISIONE DELLE ISTRUZIONI DI SICUREZZA AFFISSE

## IN CASO DI EMERGENZA:


- MANTENERE LA CALMA EVITANDO ATTEGGIAMENTO DI PANICO;
- AVVERTITE SUBITO IL PERSONALE PREPOSTO AL SERVIZIO DELLA GESTIONE DELLE EMERGENZE TELEFONANDO AI NUMERI SOTTO RIPORTATI
- ALL'ARRIVO DEL PERSONALE PREPOSTO AL SERVIZIO DI GESTIONE DELLE EMERGENZE INFORMARLO CIRCA L'INCIDENTE ACCADUTO E METTERSI A DISPOSIZIONE

## PLANIMETRIA D'EMERGENZA

### PIANO TERZO

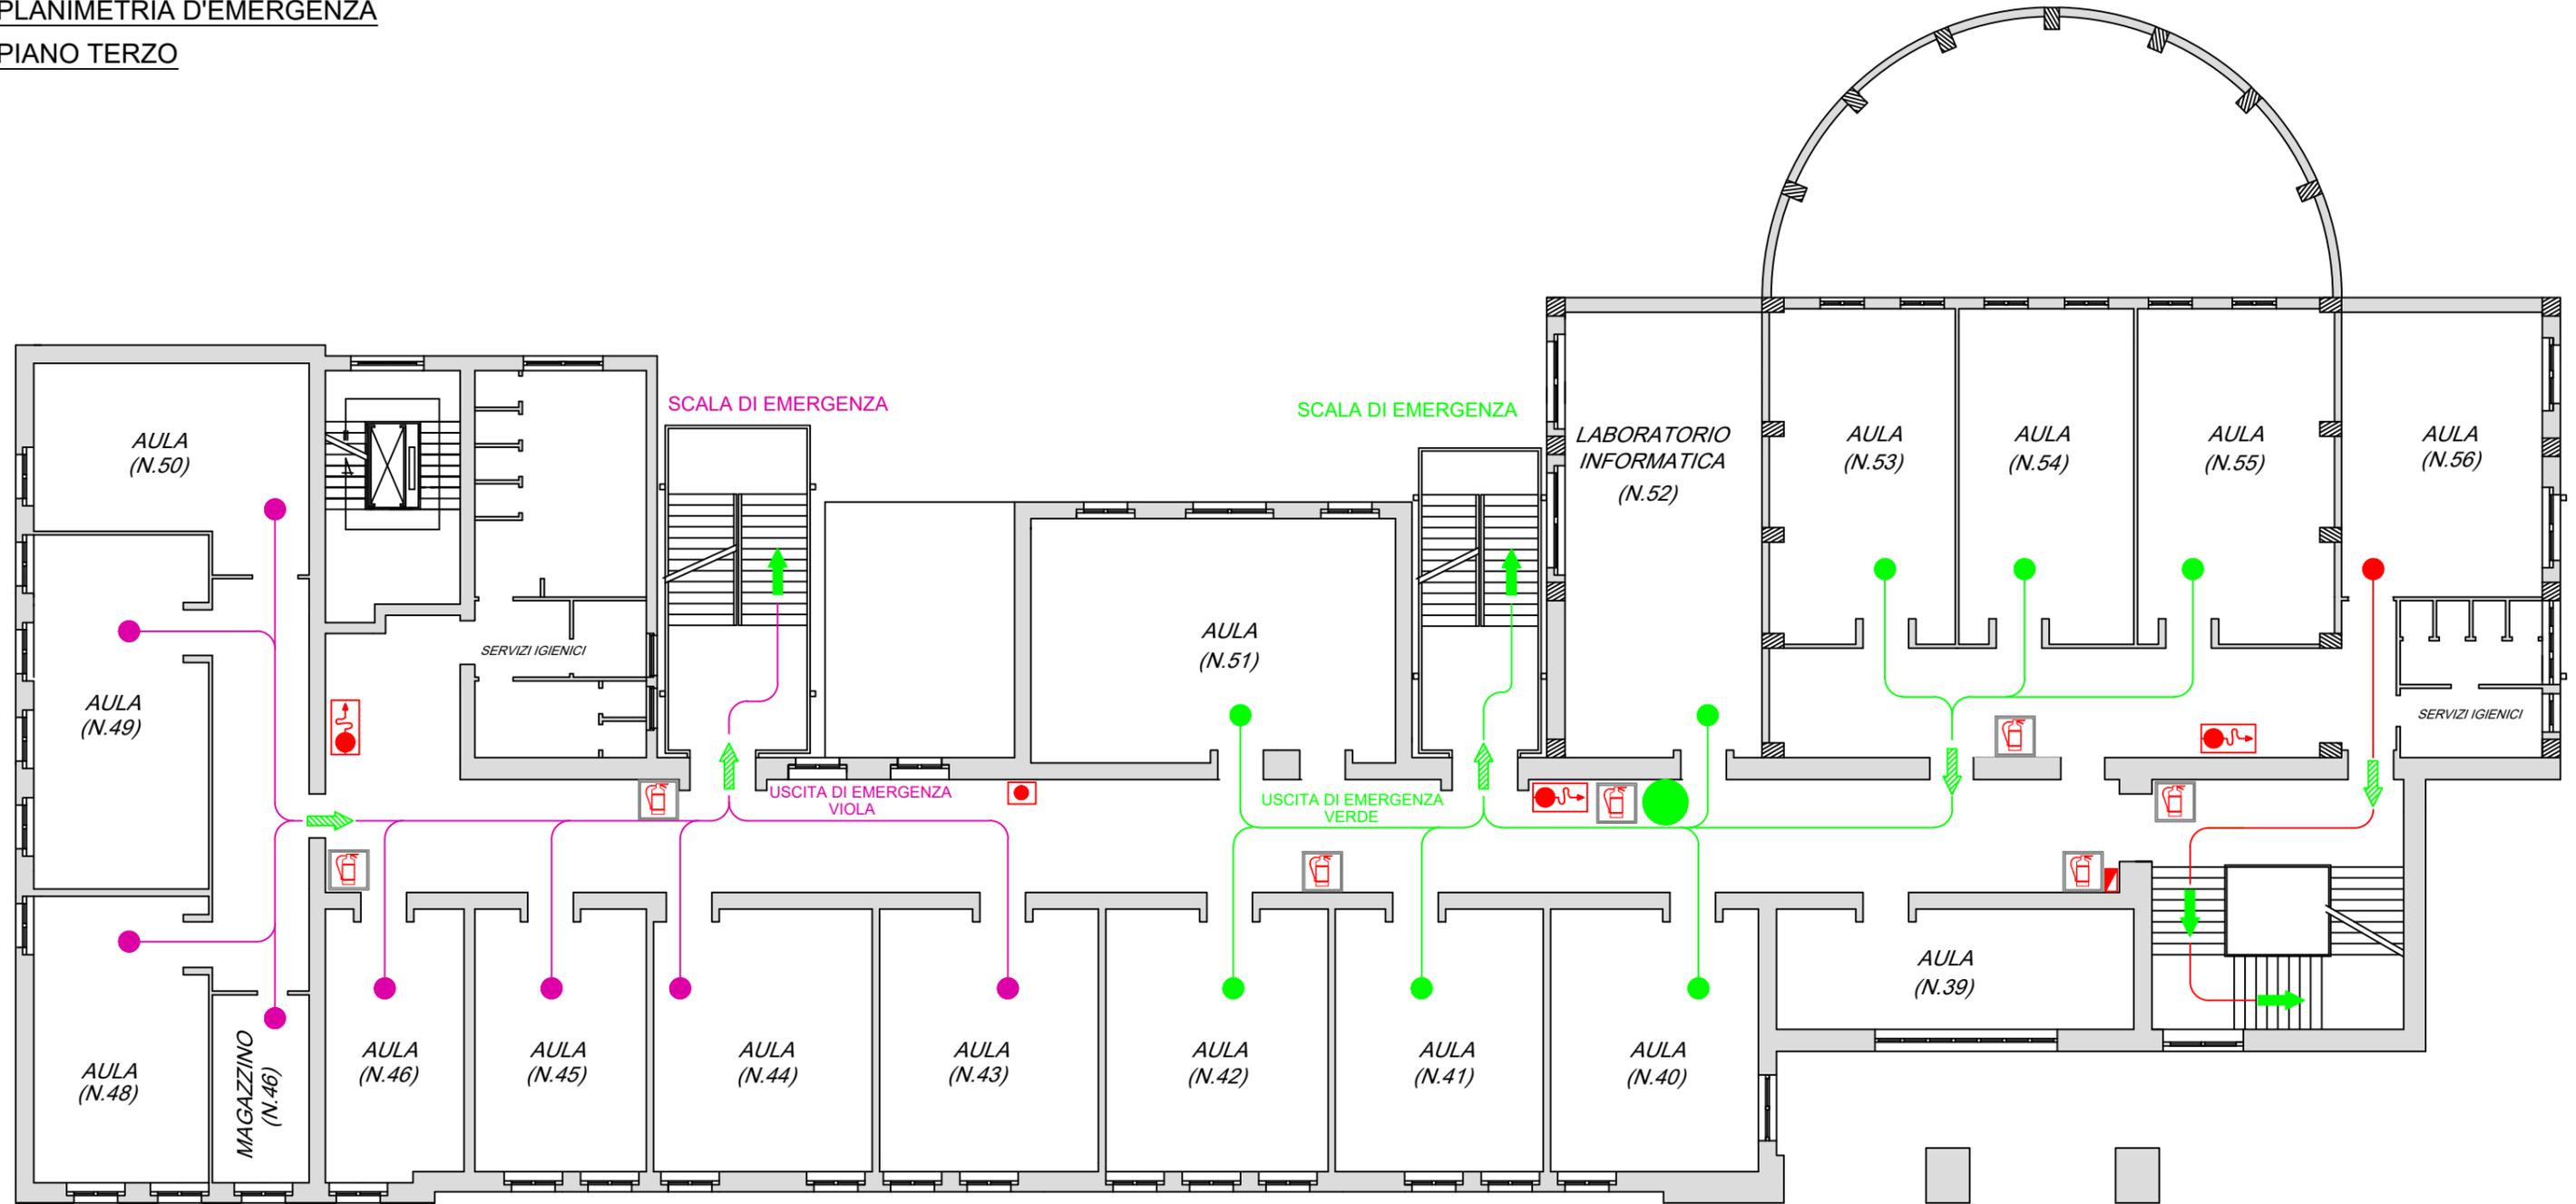

### LEGENDA

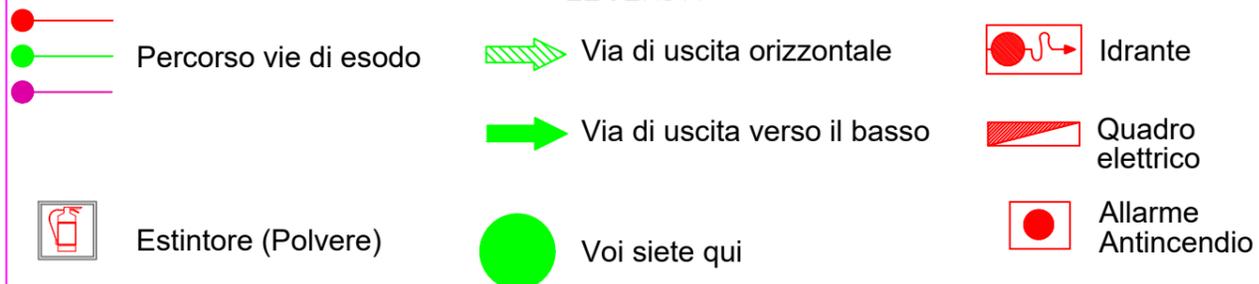

### CARTELLONISTICA



E' VIETATO IN OGNI CASO  
PRENDERE INIZIATIVE DI  
ALCUN GENERE: ESSE  
POTREBBERO COMPROMETTERE  
LA VOSTRA E ALTRUI  
COLUMITA'

Studio Tecnico  
Ing. Mario PEPE  
Via Lago di Scanno n.7  
74122 - Taranto

# ITIS " PITAGORA "

Via Pupino, 10/A - Taranto

## NORME COMPORTAMENTALI IN CASO DI EMERGENZA ED EVACUAZIONE

SI RENDE NOTO A TUTTO IL PERSONALE CHE IL SERVIZIO DI GESTIONE DELLE EMERGENZE E' PREPARATO AD OPERARE IN CASO DI INCENDIO SECONDO PIANI DI INTERVENTO PRESTABILITI

COLLABORATE E SEGUITE LE LORO ISTRUZIONI

## ISTRUZIONI DA SEGUIRE:


- IN CASO DI AVVISTAMENTO (ANCHE DUBBIO) DI FUMO, FIAMME O CONTATTO CON SUPERFICI CALDE QUALI MURI PORTE ECC... AVVISARE IMMEDIATAMENTE IL PERSONALE PREPOSTO AL SERVIZIO DI PROTEZIONE E PREVENZIONE;
- PRENDERE VISIONE DELLE PLANIMETRIE AFFISSE PER IDENTIFICARE LE VIE DI ESODO E LE USCITE DI EMERGENZA PIU' VICINE
- PRENDERE VISIONE DELLE ISTRUZIONI DI SICUREZZA AFFISSE

## IN CASO DI EMERGENZA:


- MANTENERE LA CALMA EVITANDO ATTEGGIAMENTO DI PANICO;
- AVVERTITE SUBITO IL PERSONALE PREPOSTO AL SERVIZIO DELLA GESTIONE DELLE EMERGENZE TELEFONANDO AI NUMERI SOTTO RIPORTATI
- ALL'ARRIVO DEL PERSONALE PREPOSTO AL SERVIZIO DI GESTIONE DELLE EMERGENZE INFORMARLO CIRCA L'INCIDENTE ACCADUTO E METTERSI A DISPOSIZIONE

## PLANIMETRIA D'EMERGENZA

### PIANO TERZO

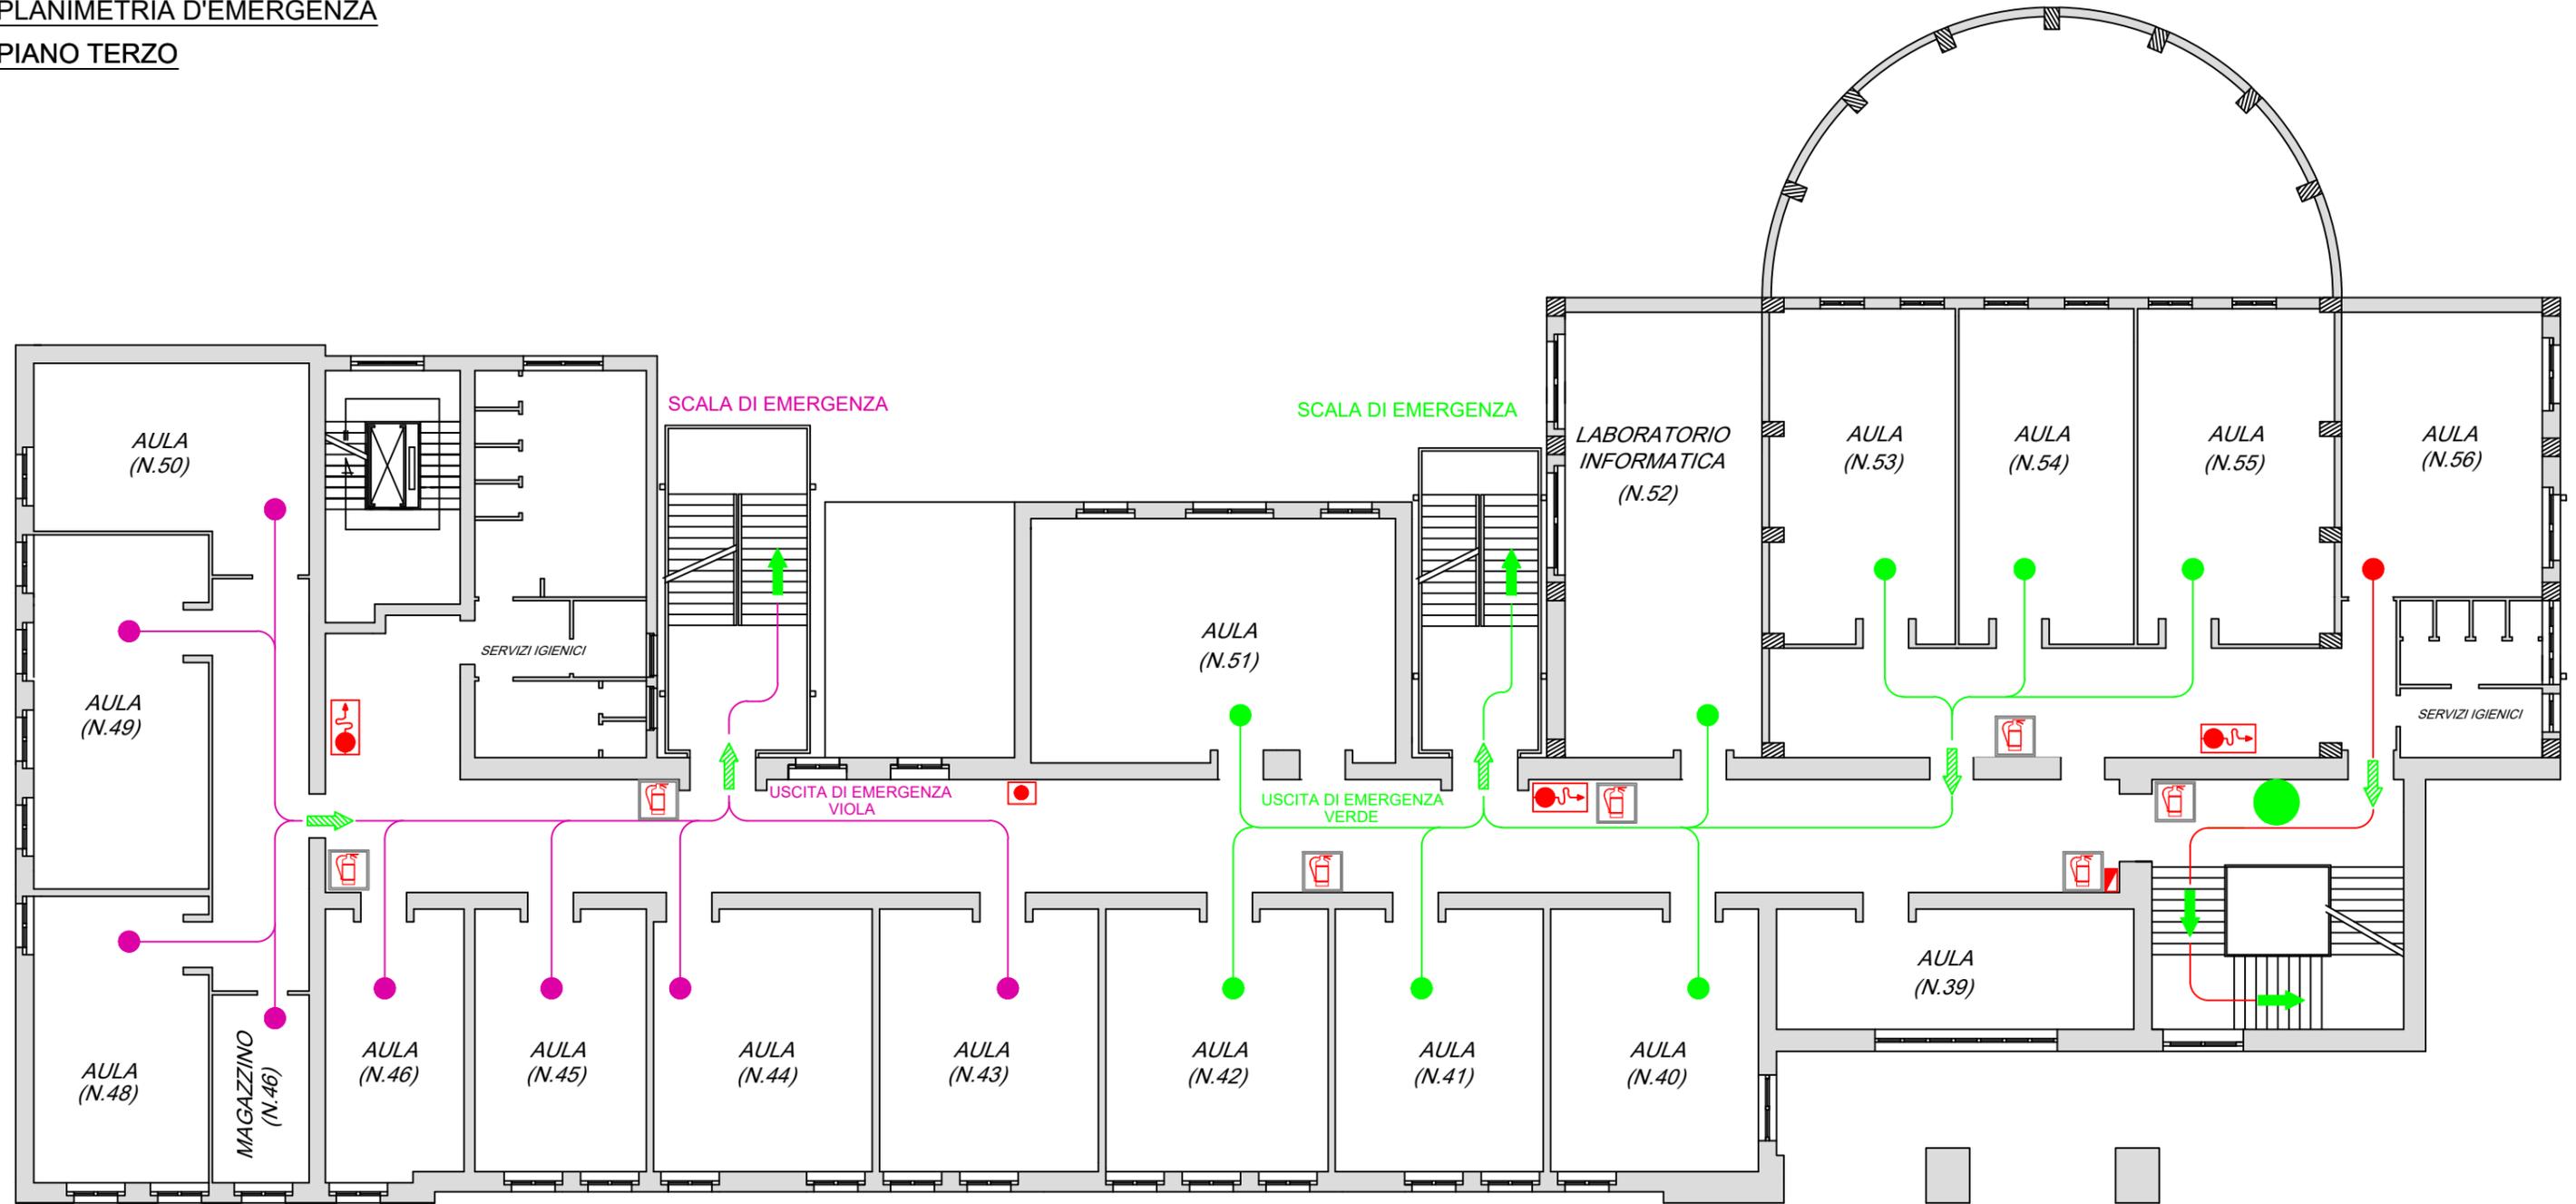

### LEGENDA

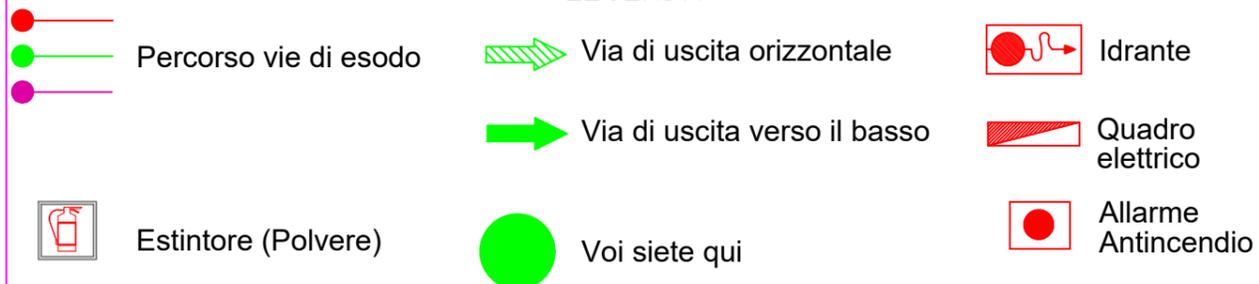

### CARTELLONISTICA



E' VIETATO IN OGNI CASO  
PRENDERE INIZIATIVE DI  
ALCUN GENERE: ESSE  
POTREBBERO COMPROMETTERE  
LA VOSTRA E ALTRUI  
COLUMITA'

Studio Tecnico  
Ing. Mario PEPE  
Via Lago di Scanno n.7  
74122 - Taranto